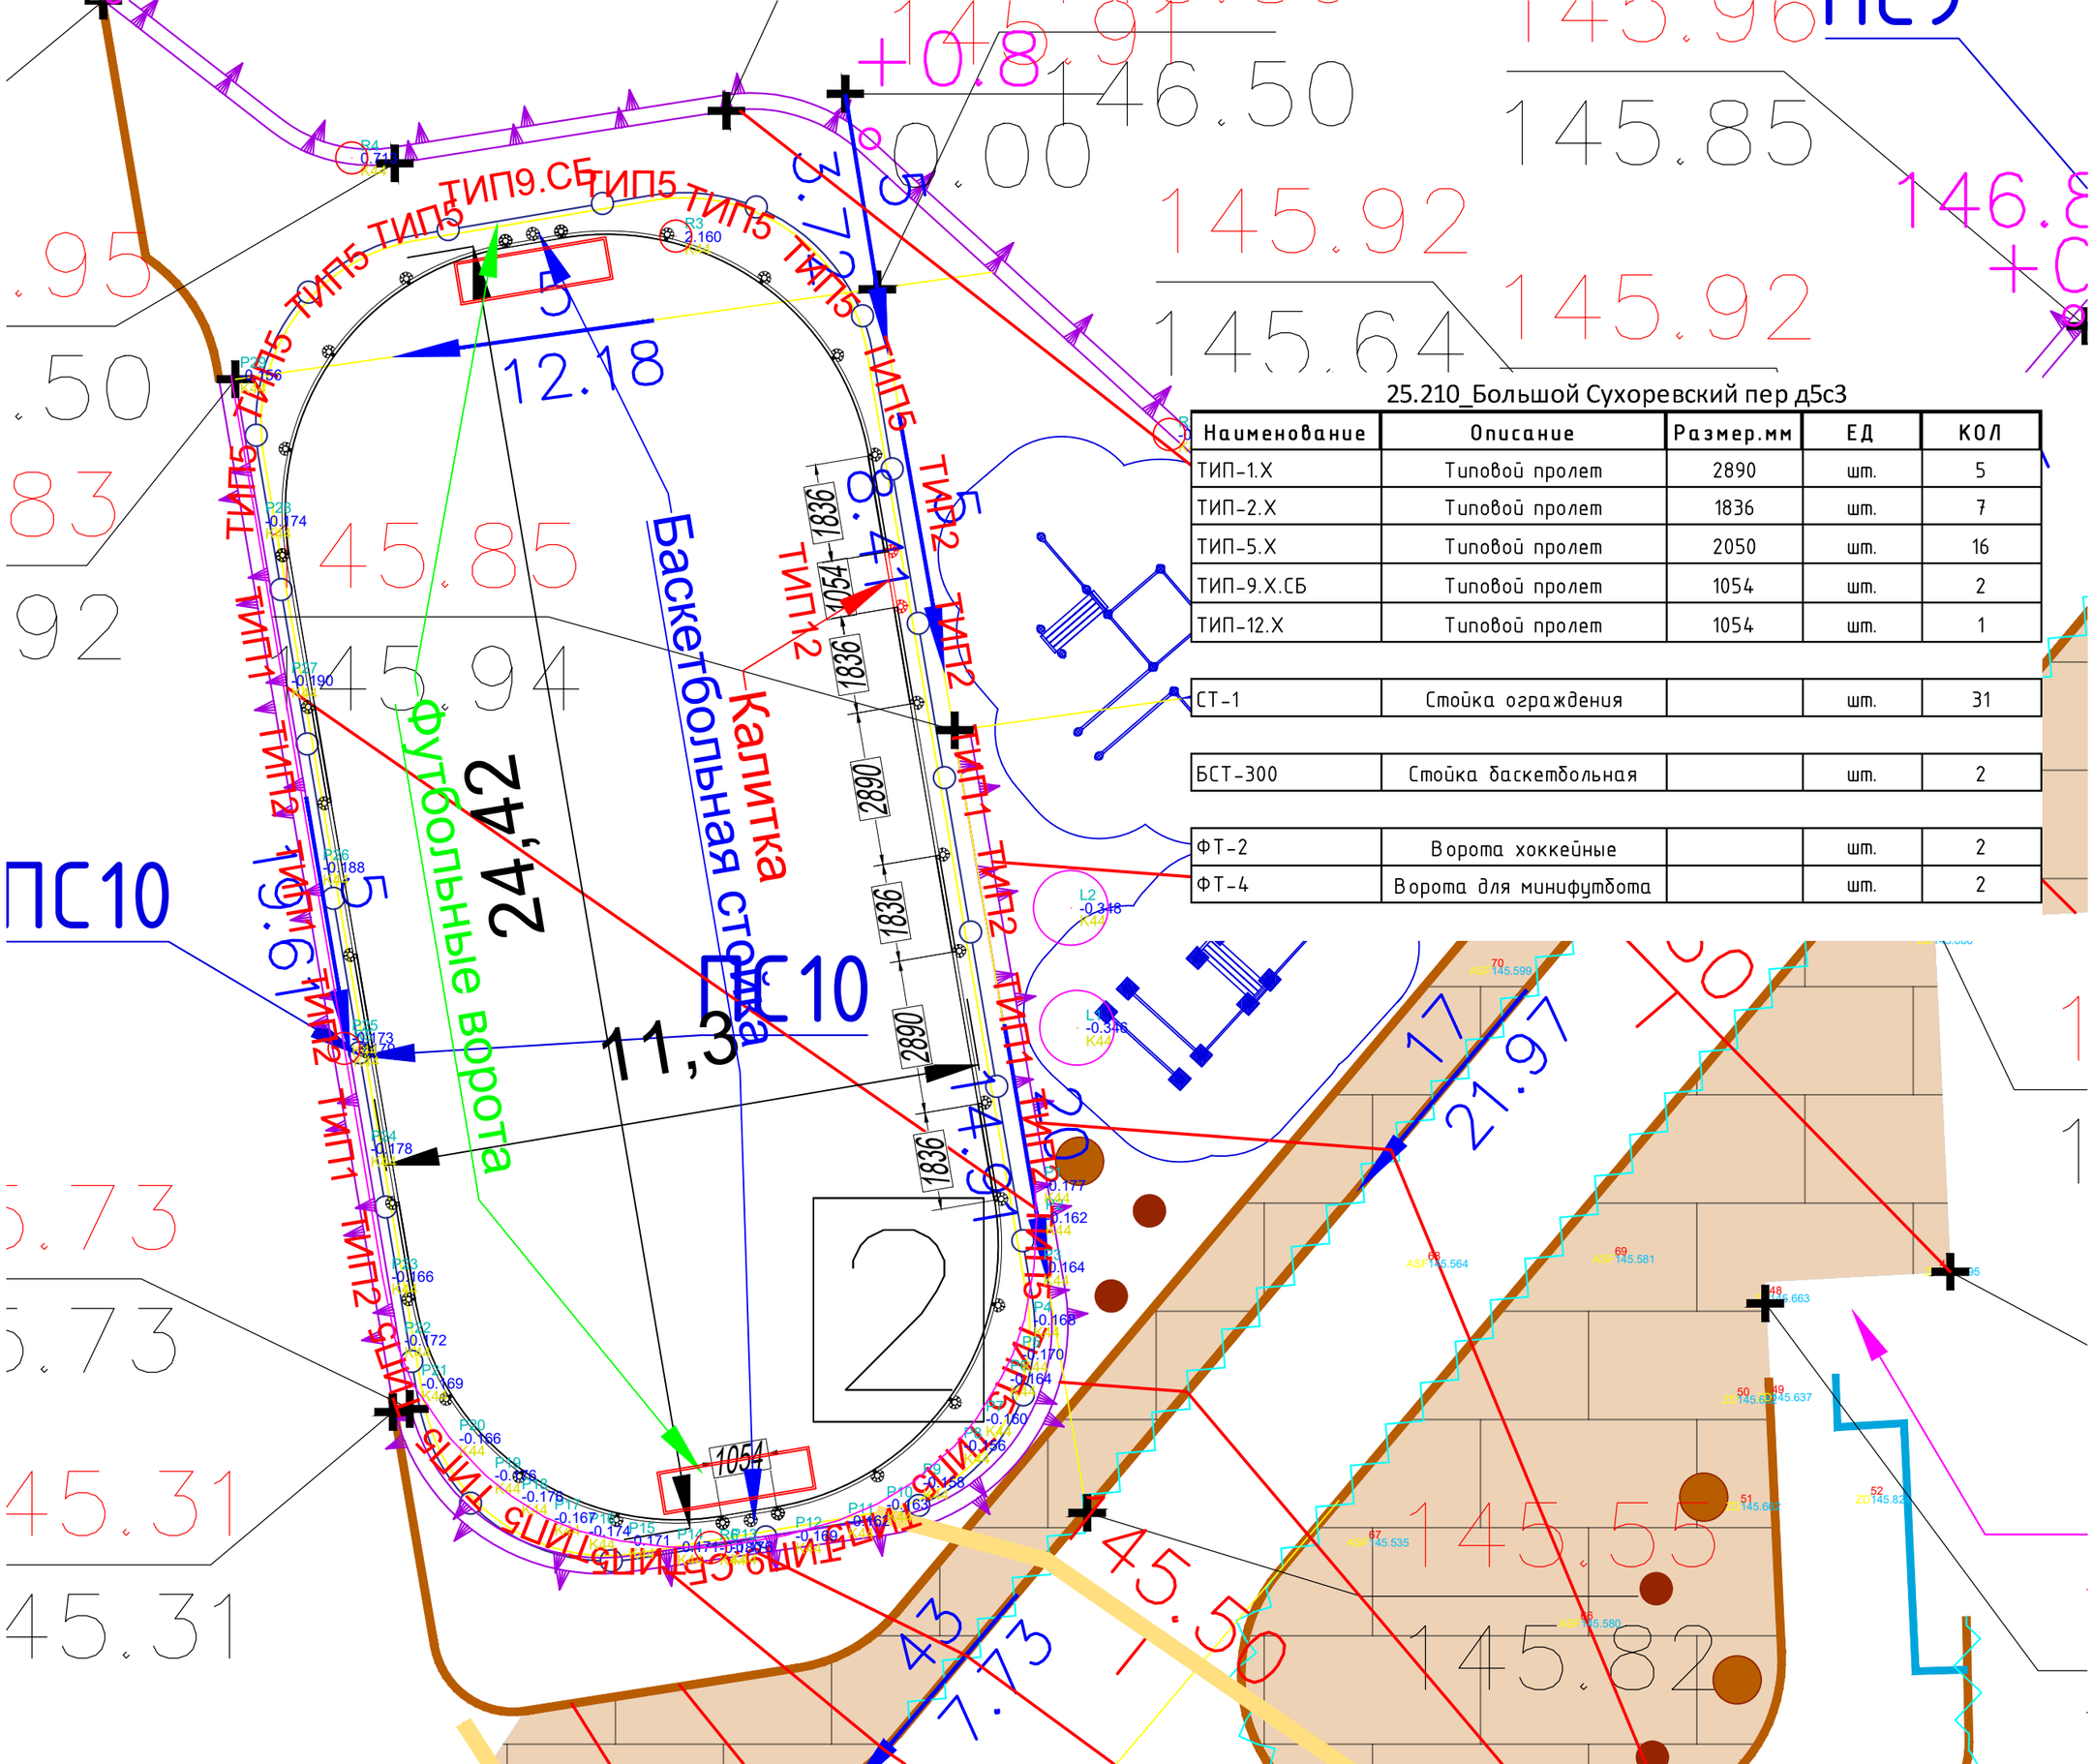

25.210_Большой Сухоревский пер д5с3

Наименование	Описание	Размер.мм	ЕД	КОЛ
ТИП-1.Х	Типовой пролет	2890	шт.	5
ТИП-2.Х	Типовой пролет	1836	шт.	7
ТИП-5.Х	Типовой пролет	2050	шт.	16
ТИП-9.Х.СБ	Типовой пролет	1054	шт.	2
ТИП-12.Х	Типовой пролет	1054	шт.	1
СТ-1	Стойка ограждения		шт.	31
БСТ-300	Стойка баскетбольная		шт.	2
ФТ-2	Ворота хоккейные		шт.	2
ФТ-4	Ворота для минифутбота		шт.	2