


Эскизный проект

“Колористические решения”

Универсальная хоккейная площадка Тип №3

УТВЕРЖДАЮ
ГБУ Жилищник района Мещанский

“ ____ ” _____ 2025г.

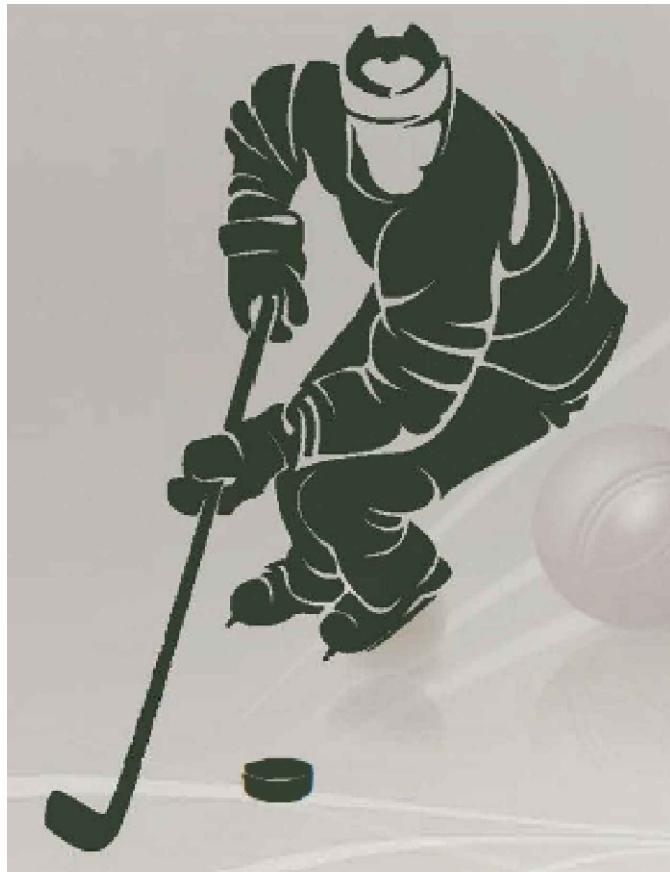

Заказчик: ГБУ АВД ЦАО г. Москвы
г. Москва, Большой Сухаревский пер., д. 5с3

от Подрядчика

от Заказчика

г. Москва, 2025г.

25.210_Большой Сухоревский пер д5с3


Наименование	Описание	Размер.мм	ЕД	КОЛ
ТИП-1.Х	Типовой пролет	2890	шт.	5
ТИП-2.Х	Типовой пролет	1836	шт.	7
ТИП-4.Х	Типовой пролет	1054	шт.	0
ТИП-5.Х	Типовой пролет	2050	шт.	16
ТИП-9.Х.СБ	Типовой пролет	1054	шт.	2
ТИП-12.Х	Типовой пролет	1054	шт.	1

СТ-1	Стойка ограждения		шт.	31
------	-------------------	--	-----	----

БСТ-300	Стойка баскетбольная		шт.	2
---------	----------------------	--	-----	---

ФТ-2	Ворота хоккейные		шт.	2
------	------------------	--	-----	---

ФТ-4	Ворота для минифутбола		шт.	2
------	------------------------	--	-----	---

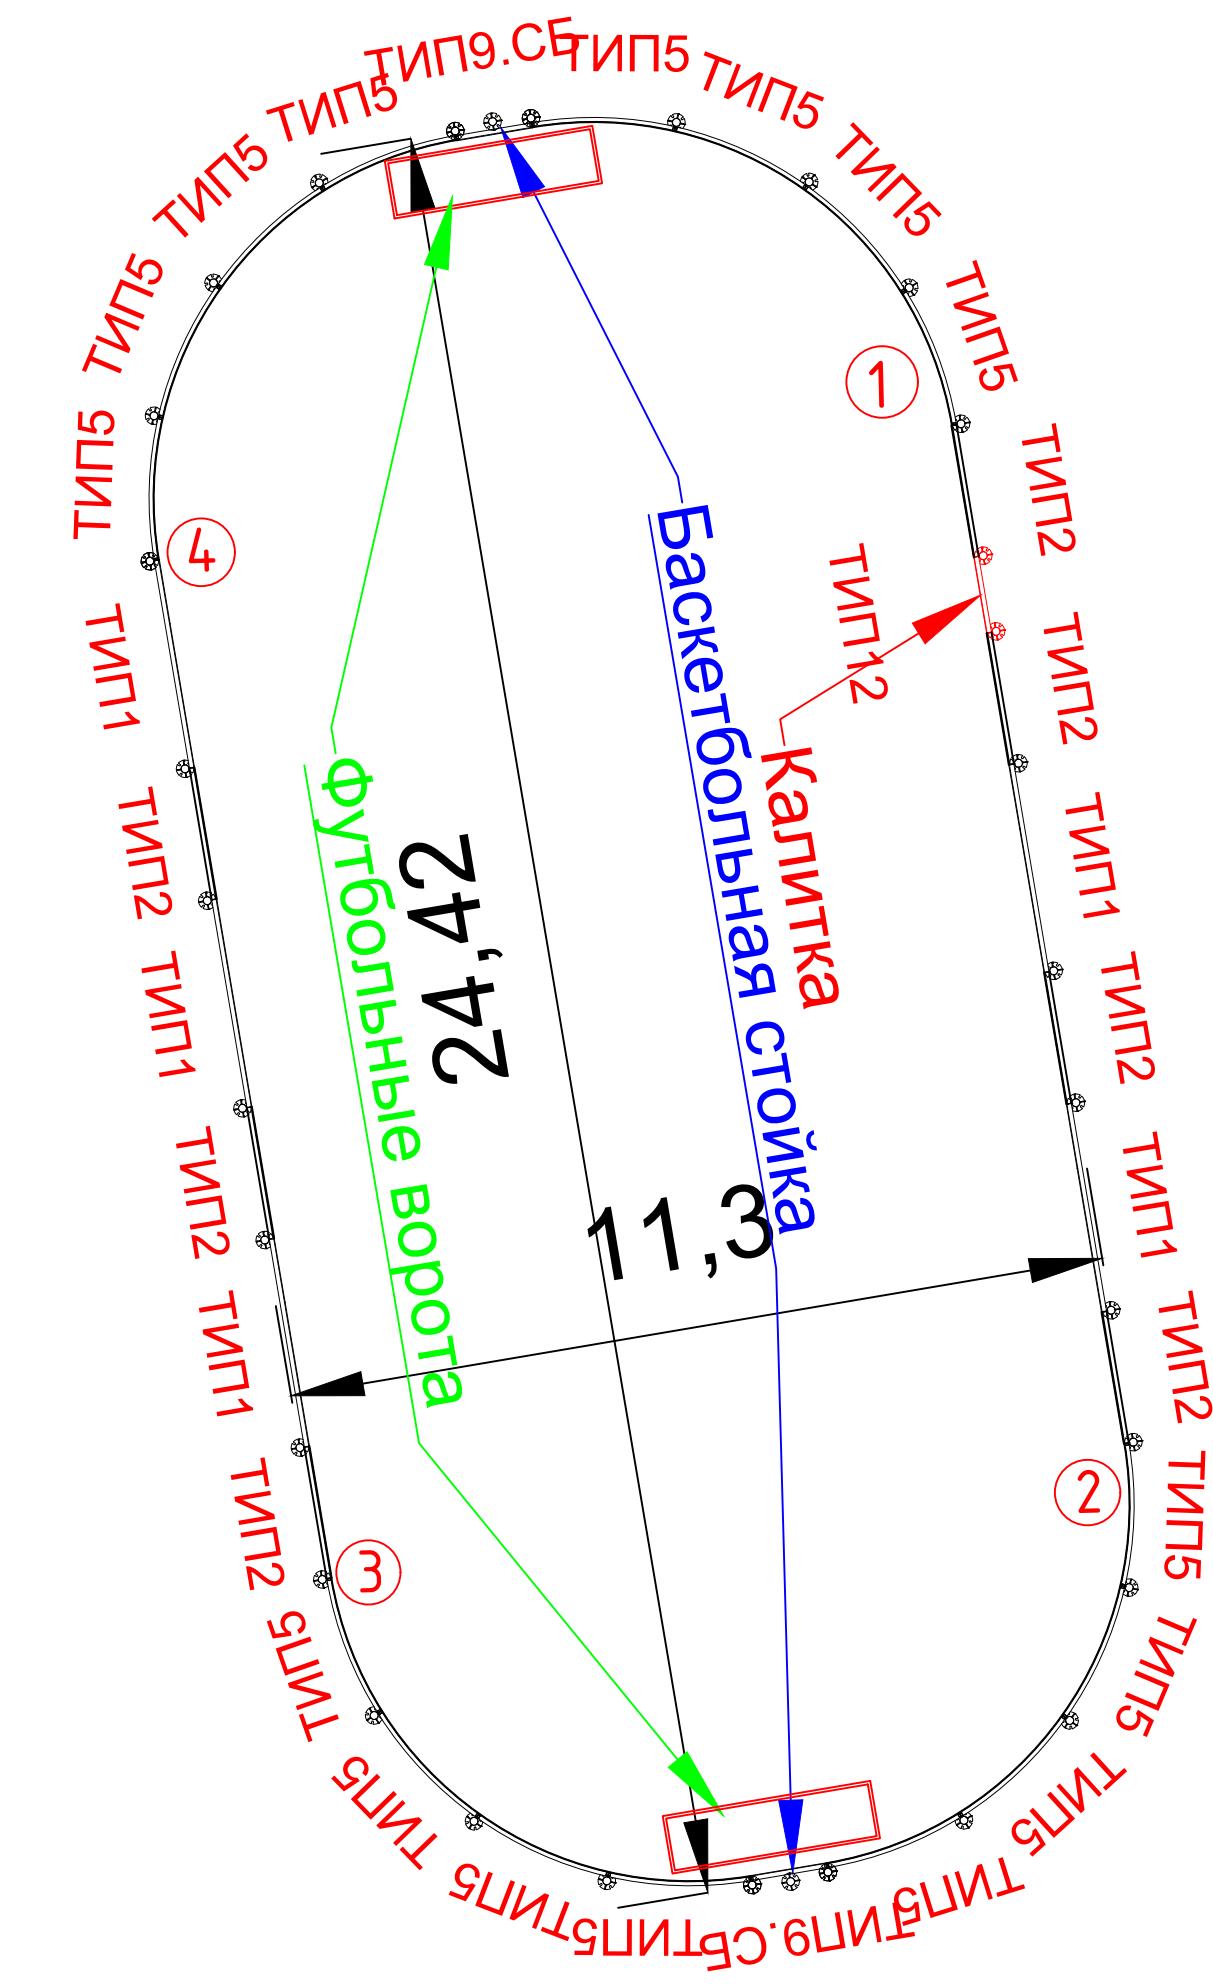


ПЛОЩАДКА ТИП З КОЛОРИСТИЧЕСКОЕ РЕШЕНИЕ 1.2

СТОЙКИ




NCS S 4010-G90R, МАТОВАЯ, СТРУКТУРА ПОВЕРХНОСТИ МУАР

ФУРНИТУРА

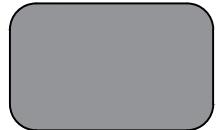

АЛЮМИНИЕВАЯ, СТРУКТУРА ПОВЕРХНОСТИ МАТОВАЯ

СТОЙКИ БАСКЕТБОЛЬНЫЕ

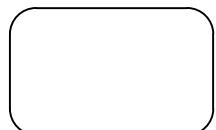


RAL 9002, СТРУКТУРА ПОВЕРХНОСТИ МАТОВАЯ

МЕТАЛЛИЧЕСКИЕ ДЕТАЛИ СЕКЦИЙ И БАЛОК




NCS S 0585-Y30R, МАТОВАЯ, СТРУКТУРА ПОВЕРХНОСТИ МУАР

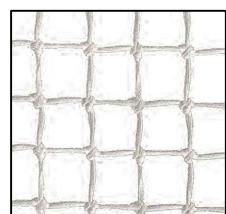


СЕТКА ЗАГРАДИТЕЛЬНА 40Х40 НИТЬ 4 ММ БЕЛЫЙ

ЦВЕТОВАЯ СХЕМА В ОСЯХ 1 - 2

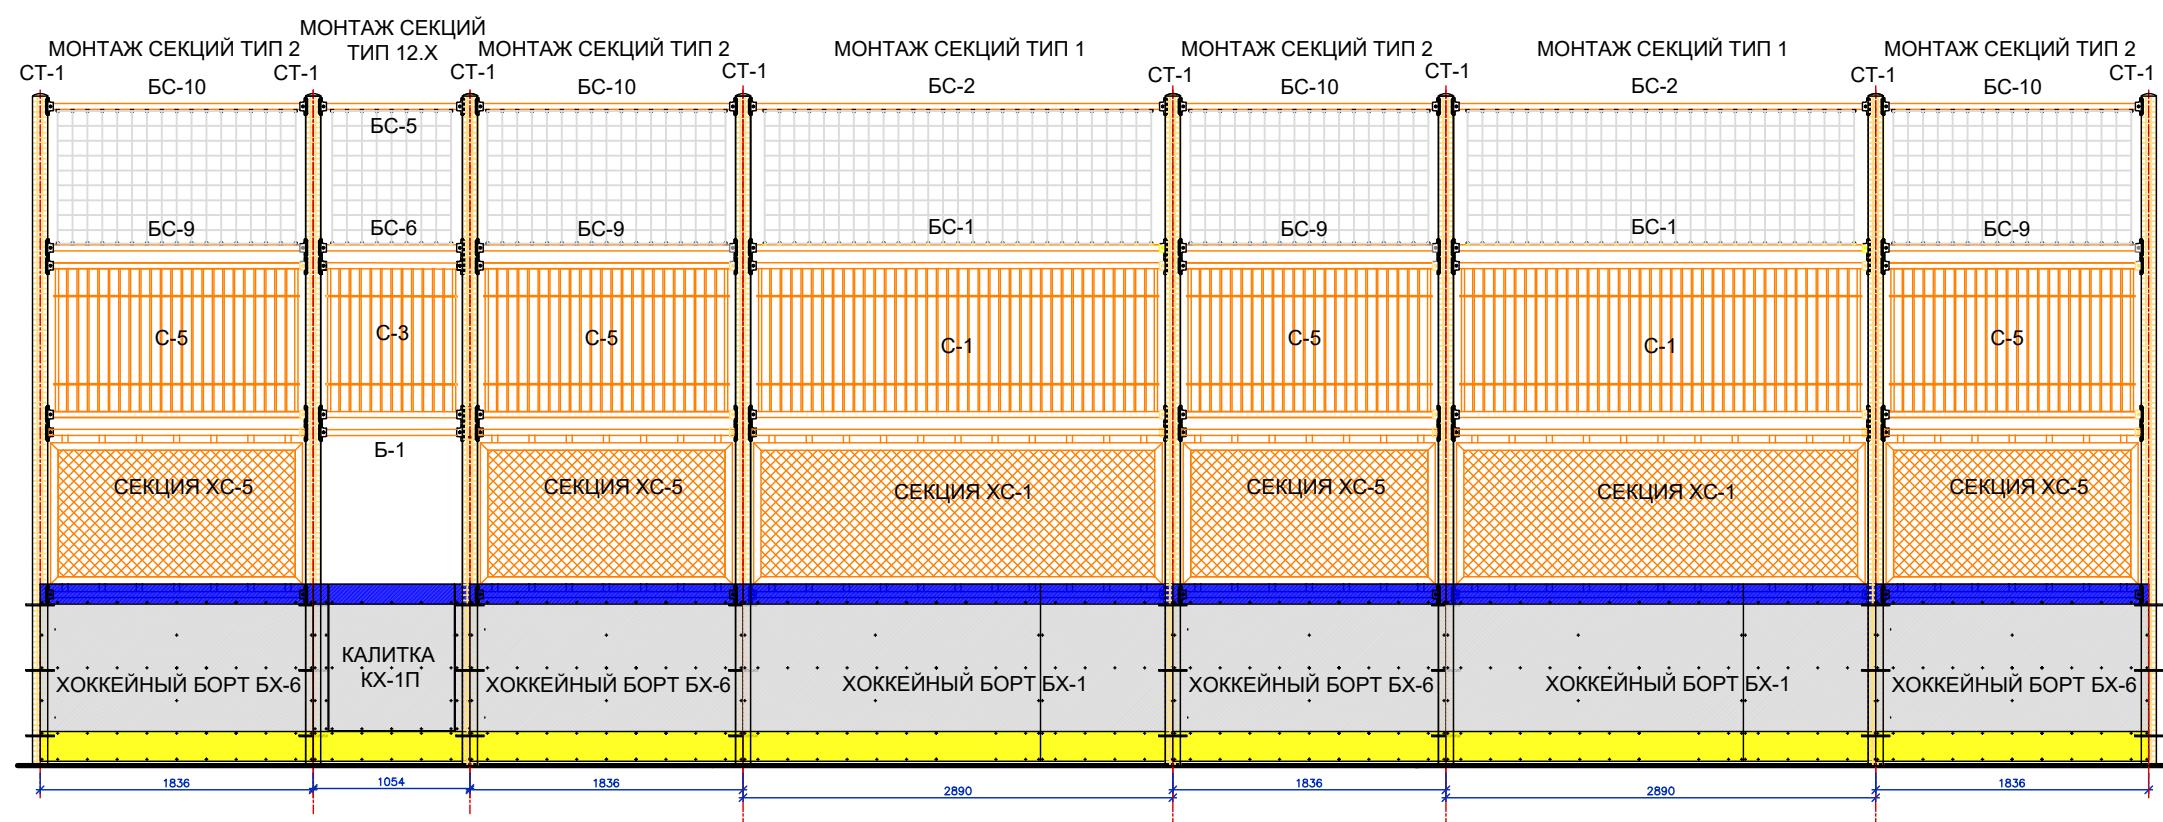

ЦВЕТОВАЯ СХЕМА В ОСЯХ 3 - 4

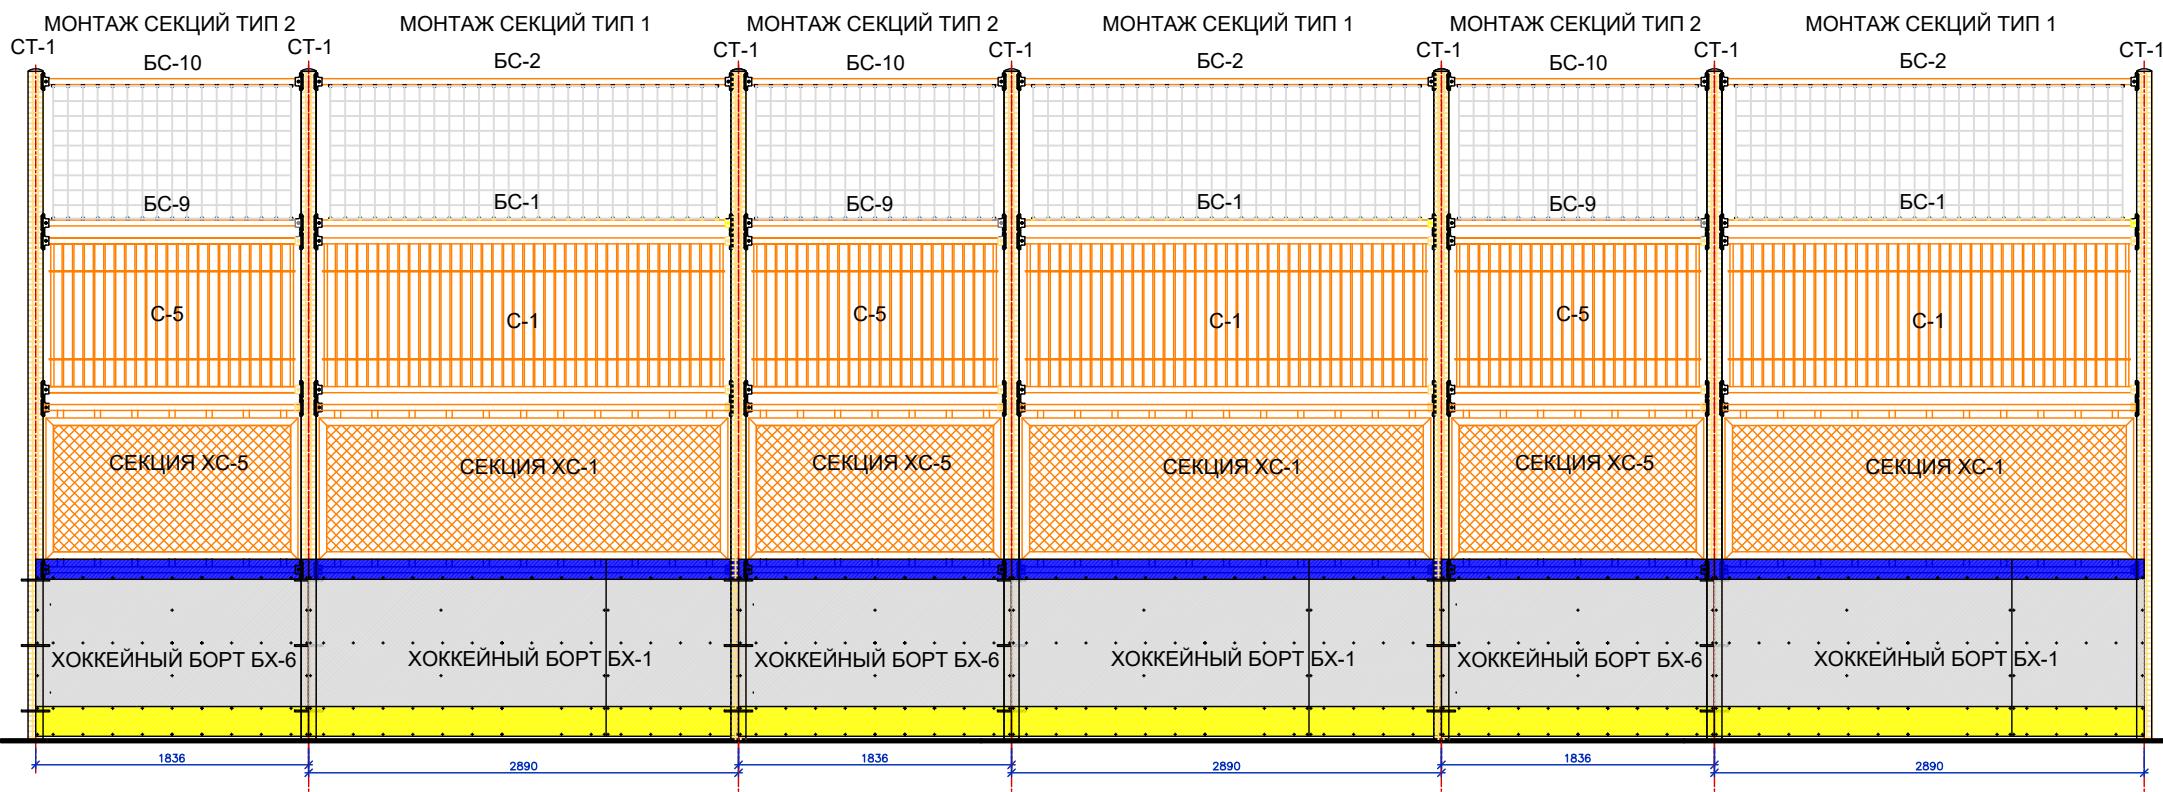

ЦВЕТОВАЯ СХЕМА В ОСЯХ 2 - 3 , 4 - 1

