

# Эскизный проект

## “Колористические решения”

Универсальная спортивная площадка Тип №1

УТВЕРЖДАЮ  
ГБУ Жилищник района Гагаринский

\_\_\_\_\_/

“ \_\_\_\_ ” \_\_\_\_\_ 2025г.




Заказчик: ГБУ ЮЗАО г. Москвы  
г. Москва, Строителей ул., д. 6

от Подрядчика

от Заказчика

г. Москва, 2025г.

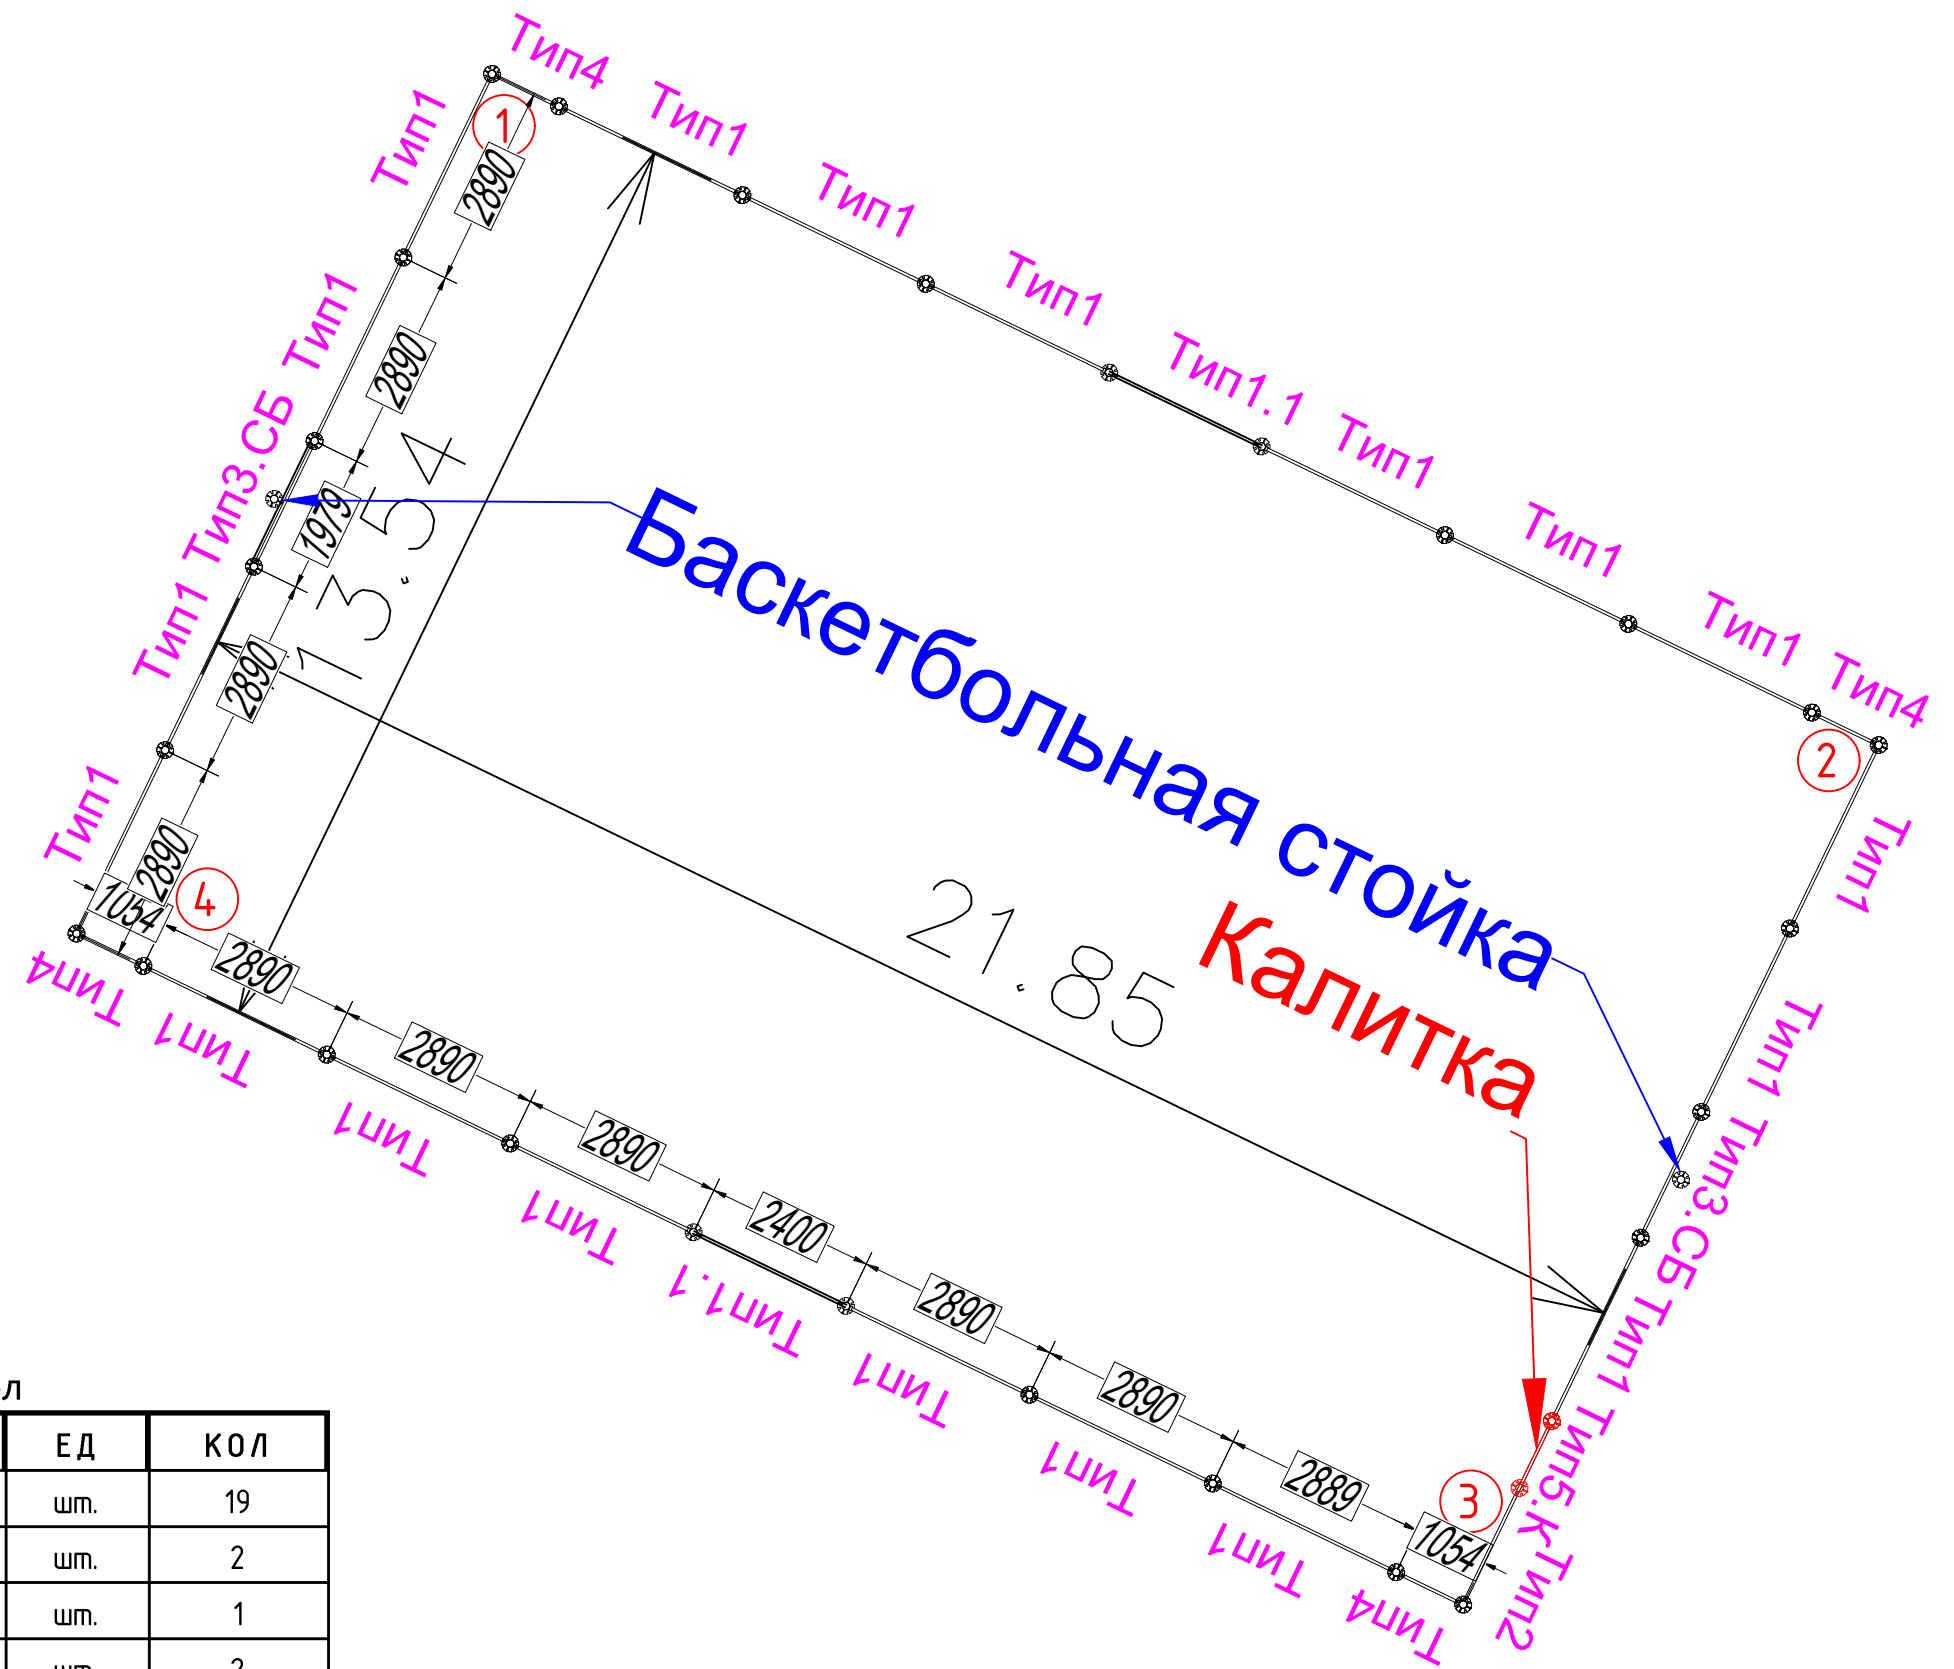

25.223\_Строителей ул. д.6\_баскетбол

Наименование	Описание	Размер.мм	ЕД	КОЛ
ТИП-1	Типовой пролет	2890	шт.	19
ТИП-1.1	Типовой пролет	2400	шт.	2
ТИП-2	Типовой пролет	1836	шт.	1
ТИП-3.СБ	Типовой пролет	1979	шт.	2
ТИП-4	Типовой пролет	1054	шт.	4
ТИП-5.К	Типовой пролет	1054	шт.	1

СТ-1	Стойка ограждения		шт.	29
------	-------------------	--	-----	----

БСТ-300	Стойка баскетбольная		шт.	2
---------	----------------------	--	-----	---

# ПЛОЩАДКА ТИП 1 КОЛОРИСТИЧЕСКОЕ РЕШЕНИЕ 2.1

## СТОЙКИ




RAL 7016, СТРУКТУРА ПОВЕРХНОСТИ МАТОВАЯ

## ФУРНИТУРА



АЛЮМИНИЕВАЯ, СТРУКТУРА ПОВЕРХНОСТИ МАТОВАЯ

## СТОЙКИ БАСКЕТБОЛЬНЫЕ

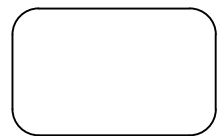


RAL 9002, СТРУКТУРА ПОВЕРХНОСТИ МАТОВАЯ

## МЕТАЛЛИЧЕСКИЕ ДЕТАЛИ СЕКЦИЙ И БАЛОК




NCS S 1075-G40Y, МАТОВАЯ, СТРУКТУРА ПОВЕРХНОСТИ МУАР

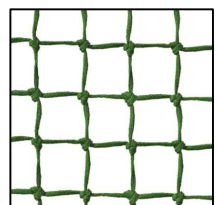


СЕТКА ЗАГРАДИТЕЛЬНА 40X40 НИТЬ 4 ММ ЗЕЛЕНЫЙ

# ЦВЕТОВАЯ СХЕМА В ОСЯХ 1-2, 3-4

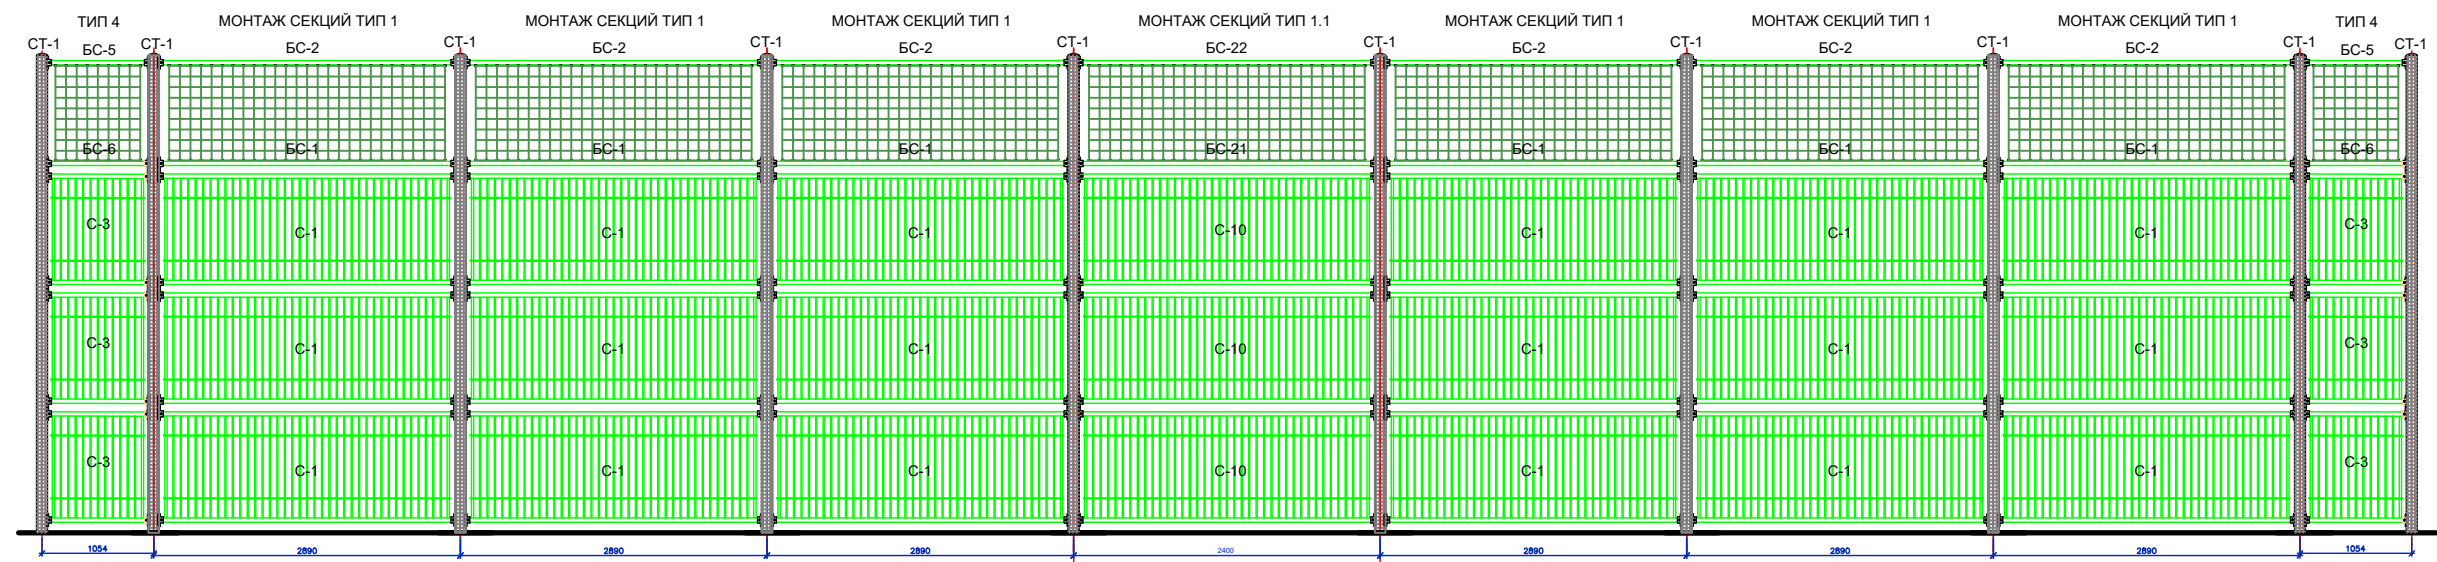

# ЦВЕТОВАЯ СХЕМА В ОСЯХ 2-3

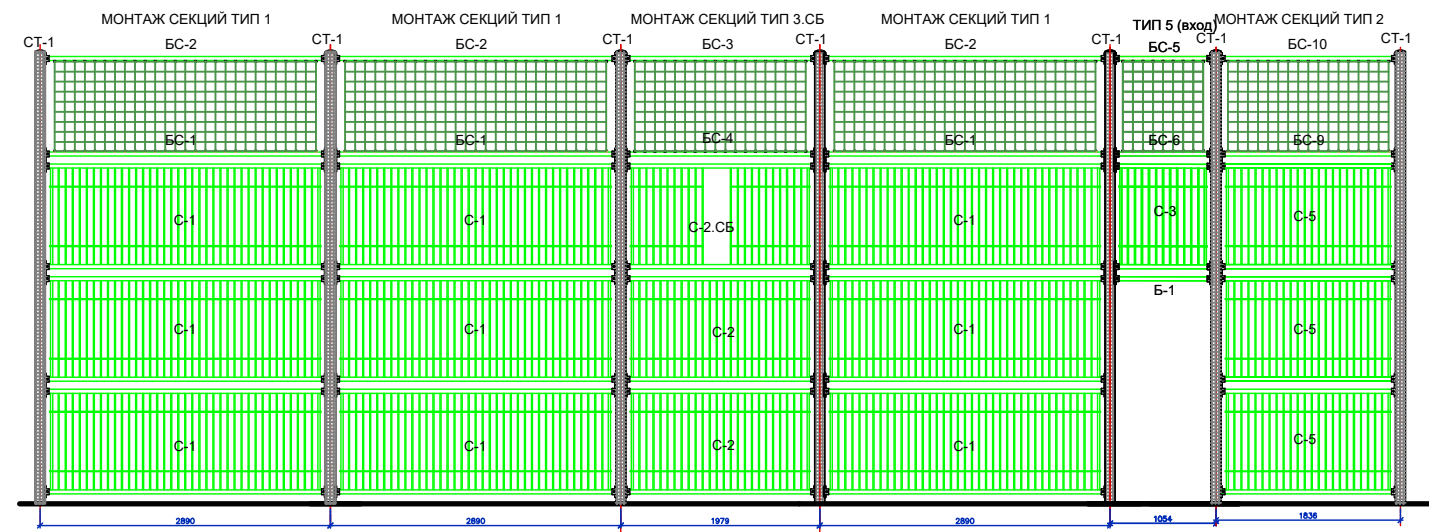

# ЦВЕТОВАЯ СХЕМА В ОСЯХ 4-1

