


# Эскизный проект

## “Колористические решения”

Универсальная хоккейная площадка Тип №3

УТВЕРЖДАЮ  
ГБУ Жилищник района Гагаринский

“ \_\_\_\_ ” \_\_\_\_\_ 2025г.

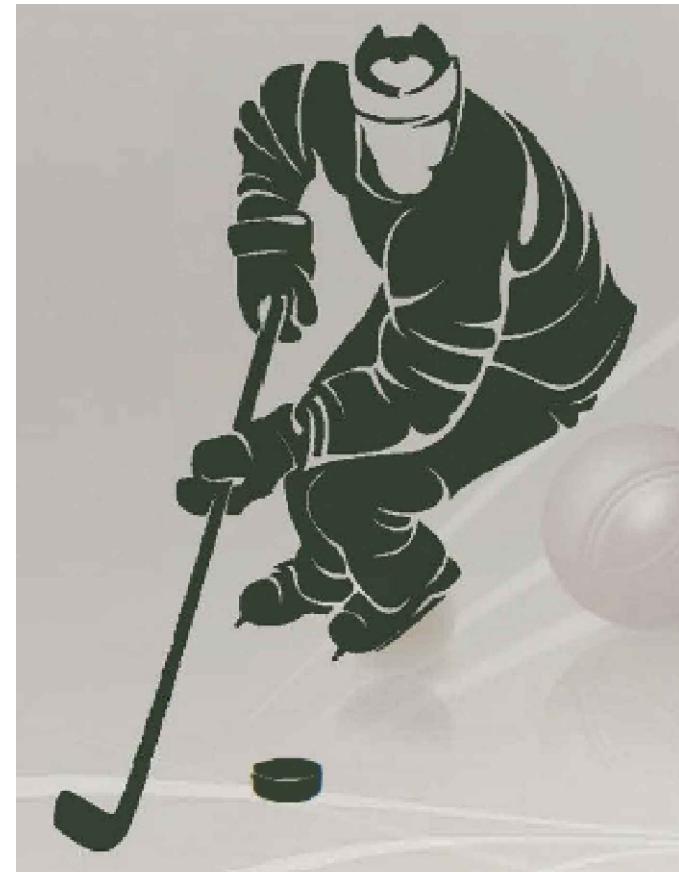

Заказчик: ГБУ ЮЗАО г. Москвы

г. Москва, Ленинский пр-т, д. 34/1

от Подрядчика


от Заказчика

г. Москва, 2025г.

25.237\_Ленинский просп., д.34\_Хоккей

Наименование	Описание	Размер.мм	ЕД	КОЛ
ТИП-1.Х	Типовой пролет	2890	шт.	8
ТИП-2.Х	Типовой пролет	1836	шт.	2
ТИП-5.Х	Типовой пролет	2050	шт.	16
ТИП-7.1.Х.СБ	Типовой пролет	2890	шт.	2
ТИП-12.Х	Типовой пролет	1054	шт.	2

СТ-1	Стойка ограждения		шт.	30
БСТ-300	Стойка баскетбольная		шт.	2
ФТ-2	Ворота хоккейные		шт.	2
ФТ-4	Ворота для минифутбола	2890	шт.	2

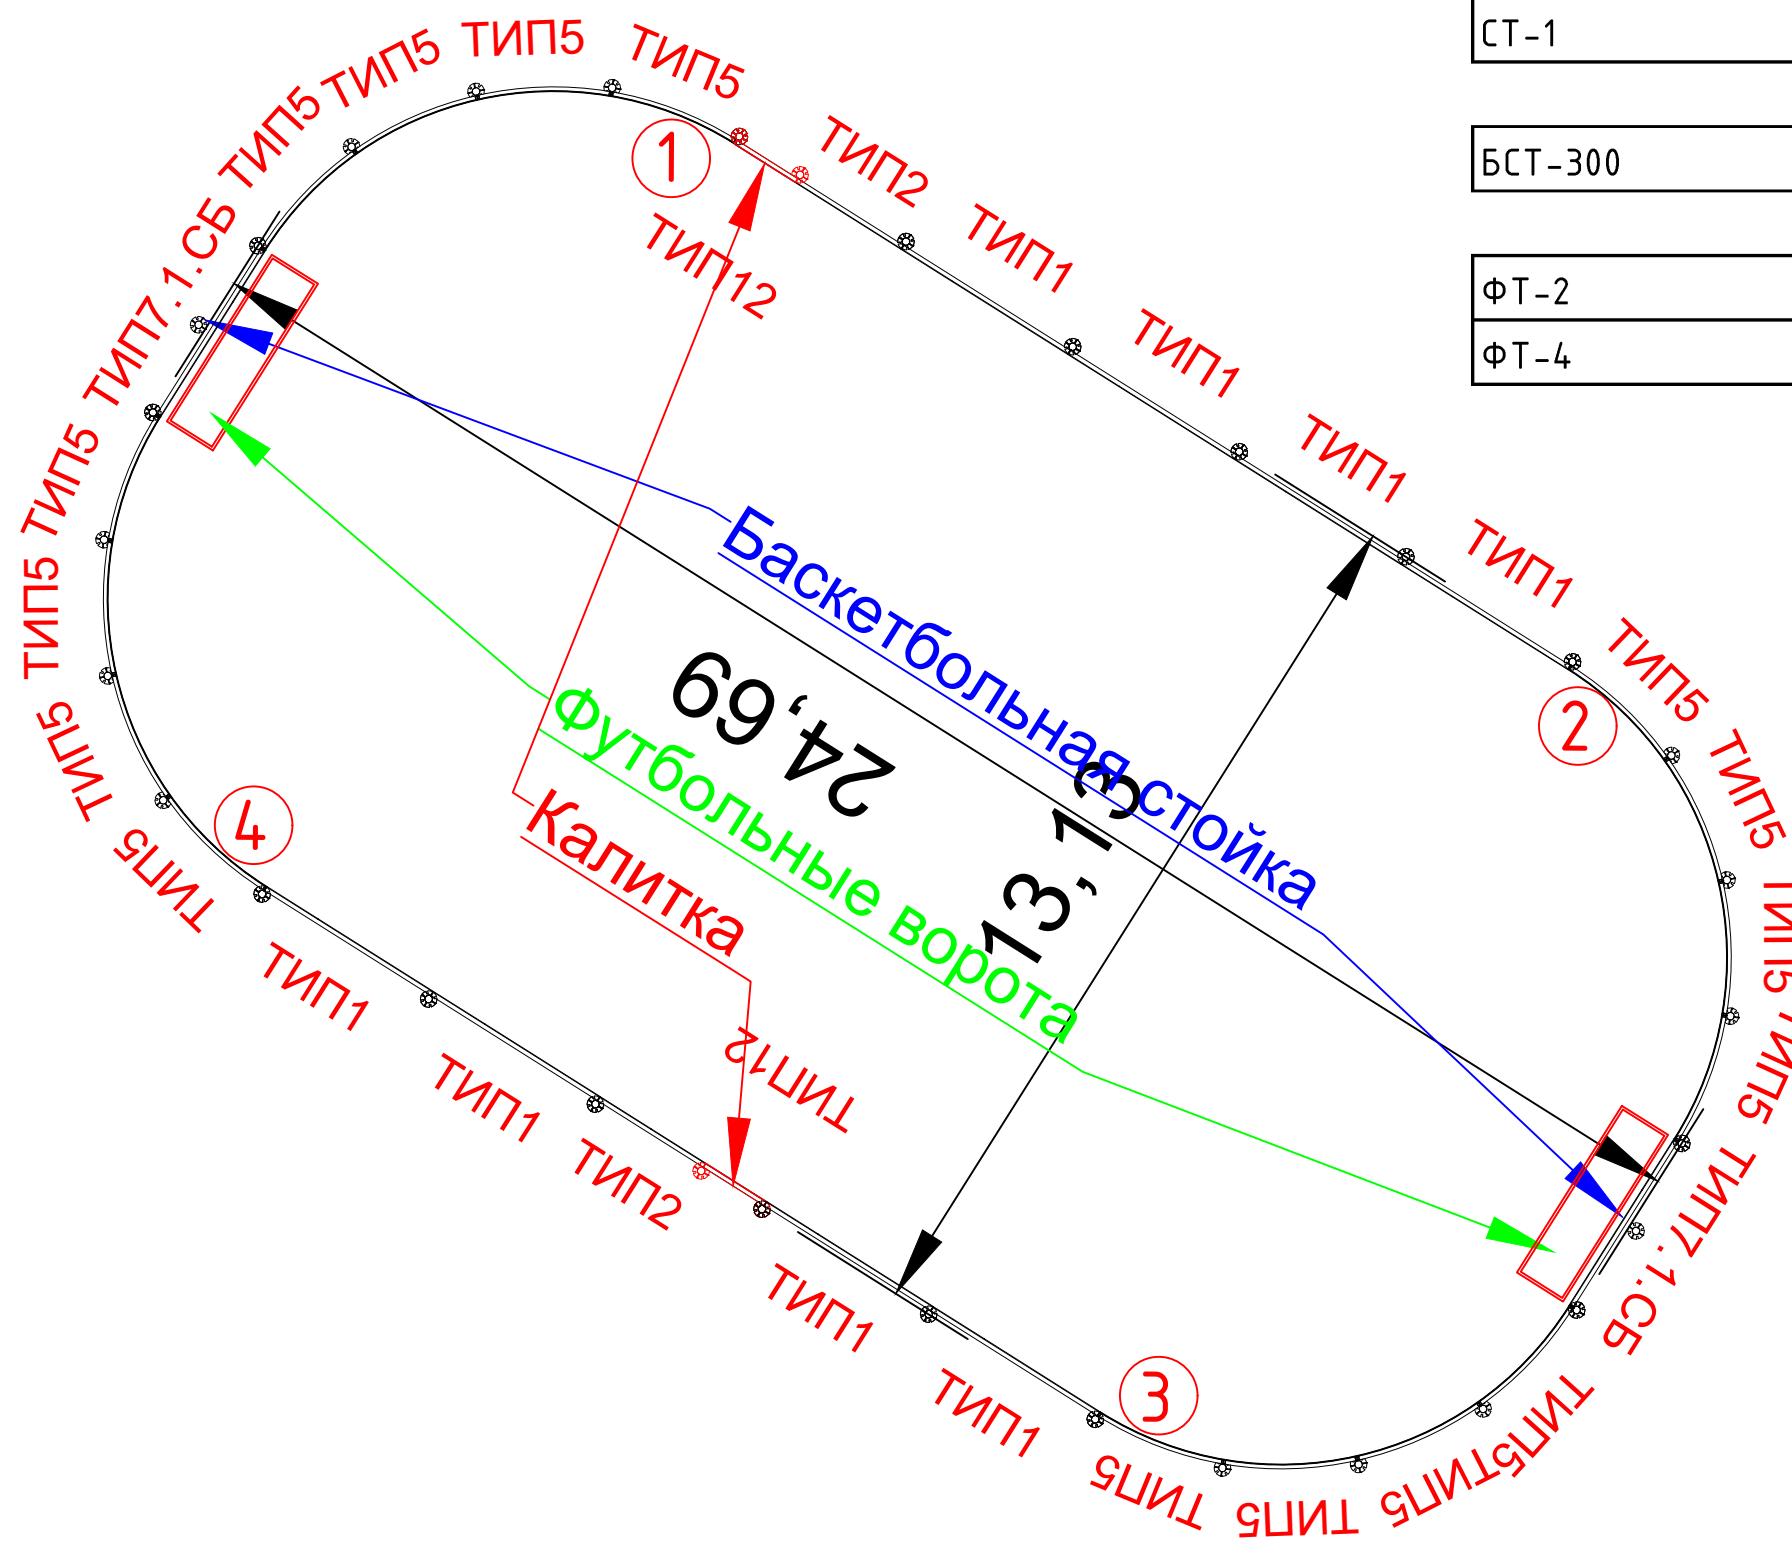

# ПЛОЩАДКА ТИП З КОЛОРИСТИЧЕСКОЕ РЕШЕНИЕ 7.2

## СТОЙКИ



NCS S 0540-B, МАТОВАЯ, СТРУКТУРА ПОВЕРХНОСТИ МУАР

## ФУРНИТУРА



АЛЮМИНИЕВАЯ, СТРУКТУРА ПОВЕРХНОСТИ МАТОВАЯ

## СТОЙКИ БАСКЕТБОЛЬНЫЕ




RAL 9002, СТРУКТУРА ПОВЕРХНОСТИ МАТОВАЯ

## МЕТАЛЛИЧЕСКИЕ ДЕТАЛИ СЕКЦИЙ И БАЛОК




NCS S 2065-R90B, МАТОВАЯ, СТРУКТУРА ПОВЕРХНОСТИ МУАР

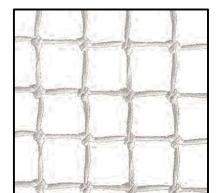


СЕТКА ЗАГРАДИТЕЛЬНА 40Х40 НИТЬ 4 ММ БЕЛЫЙ

## ЦВЕТОВАЯ СХЕМА В ОСЯХ 1 - 2

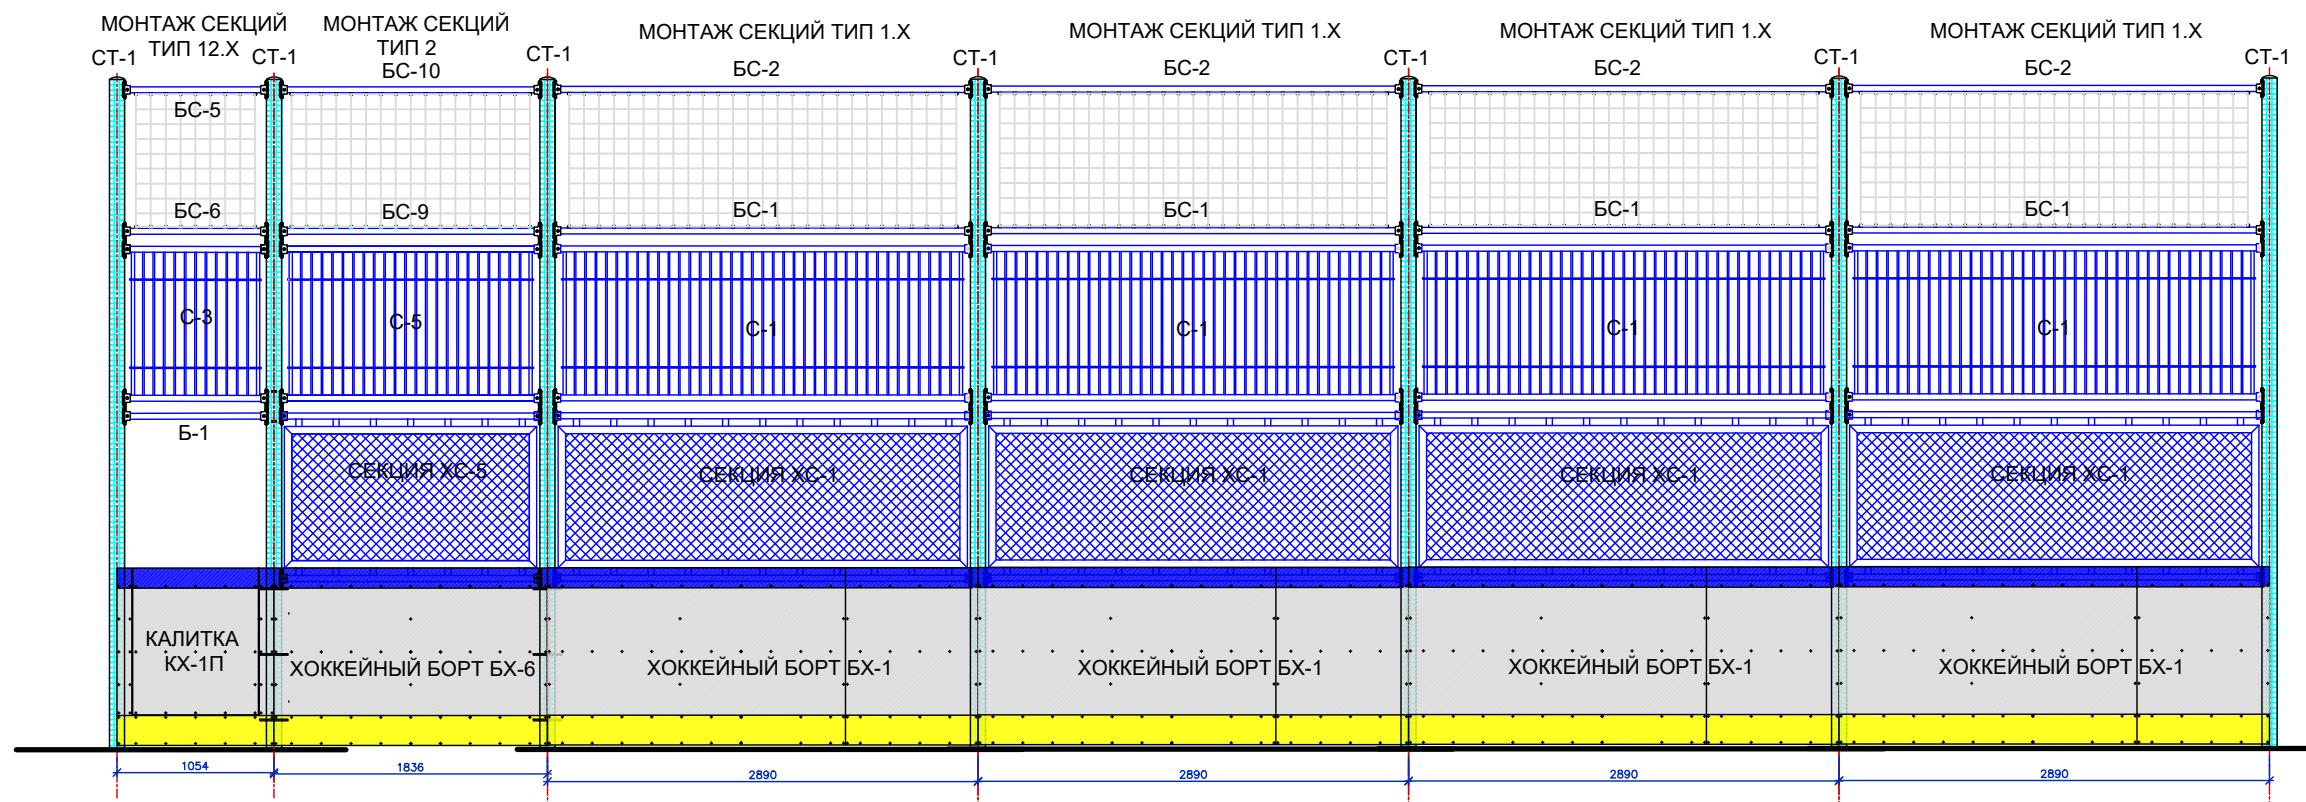

## ЦВЕТОВАЯ СХЕМА В ОСЯХ 3 - 4

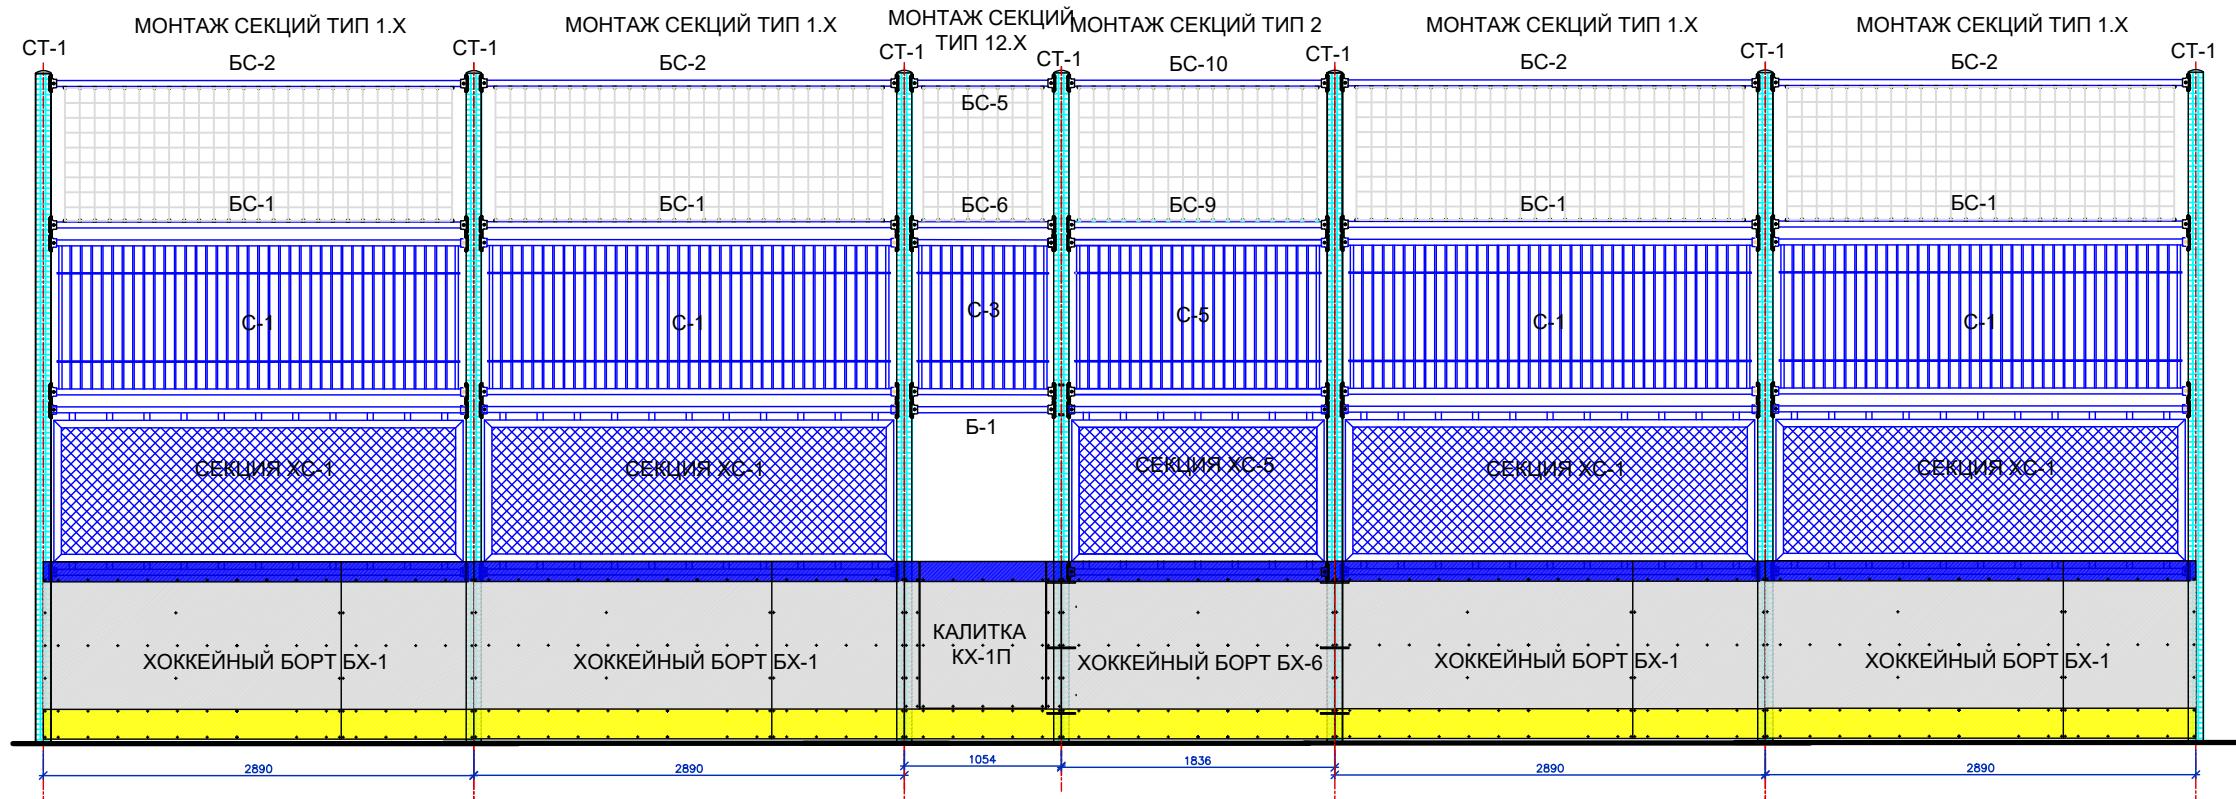

## ЦВЕТОВАЯ СХЕМА В ОСЯХ 2 - 3 , 4 - 1

