

Эскизный проект

“Колористические решения”

Универсальная спортивная площадка Тип №1

УТВЕРЖДАЮ
ГБУ Жилищник района Басманный

“ ____ ” _____ 2025г.




Заказчик: ГБУ АВД ЦАО г. Москвы

г. Москва, Покровский бульвар, д. 10 (Миллютинский сад)

от Подрядчика

от Заказчика

г. Москва, 2025г.

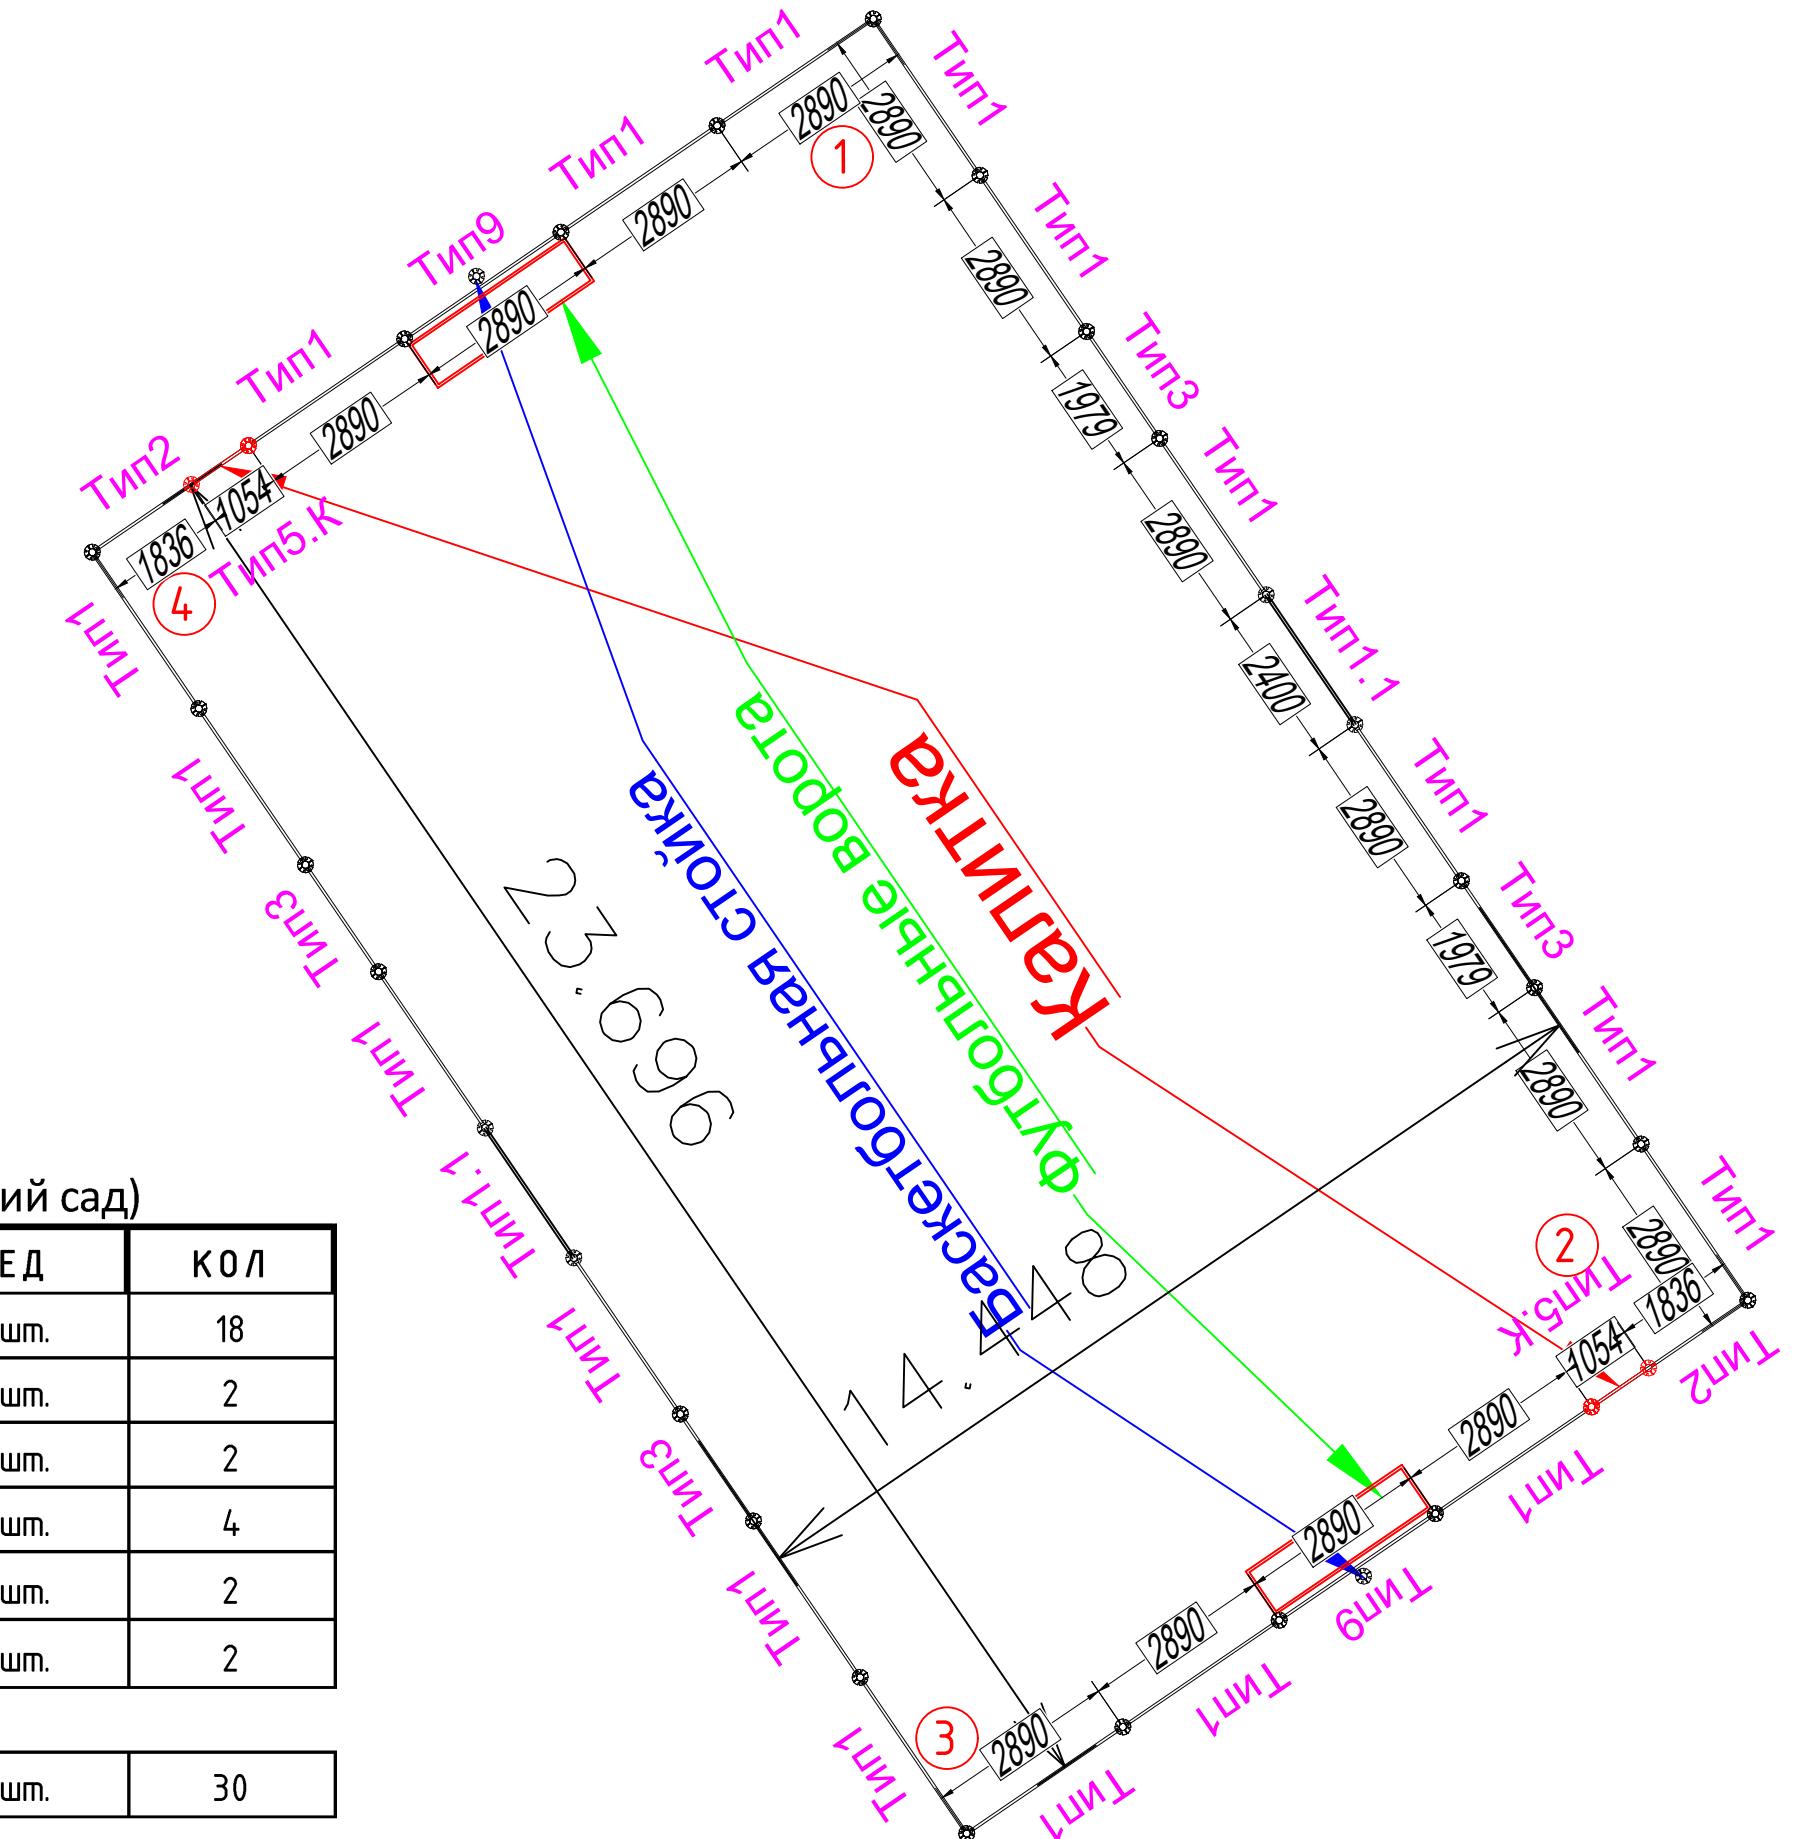

25.209 Покровский бульвар, д.10 (Миллютинский сад)

Наименование	Описание	Размер.мм	ЕД	КОЛ
ТИП-1	Типовой пролет	2890	шт.	18
ТИП-1.1	Типовой пролет	2400	шт.	2
ТИП-2	Типовой пролет	1836	шт.	2
ТИП-3	Типовой пролет	1979	шт.	4
ТИП-5.К	Типовой пролет	1054	шт.	2
ТИП-9	Типовой пролет	2890	шт.	2


СТ-1	Стойка ограждения		шт.	30
------	-------------------	--	-----	----

БСТ-300	Стойка баскетбольная		шт.	2
---------	----------------------	--	-----	---

ФТ-4	Ворота для минифутбола		шт.	2
------	------------------------	--	-----	---

ПЛОЩАДКА ТИП 1 КОЛОРИСТИЧЕСКОЕ РЕШЕНИЕ 9.1

СТОЙКИ

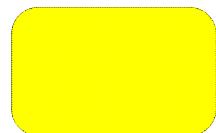

NCS S 1070-G80Y, МАТОВАЯ, СТРУКТУРА ПОВЕРХНОСТИ МУАР

ФУРНИТУРА




АЛЮМИНИЕВАЯ, СТРУКТУРА ПОВЕРХНОСТИ МАТОВАЯ

СТОЙКИ БАСКЕТБОЛЬНЫЕ




RAL 9002, СТРУКТУРА ПОВЕРХНОСТИ МАТОВАЯ

МЕТАЛЛИЧЕСКИЕ ДЕТАЛИ СЕКЦИЙ И БАЛОК

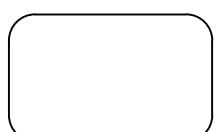


RAL 7016, СТРУКТУРА ПОВЕРХНОСТИ МАТОВАЯ

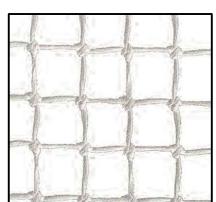

СЕТКА ЗАГРАДИТЕЛЬНА 40Х40 НИТЬ 4 ММ БЕЛЫЙ

ЦВЕТОВАЯ СХЕМА В ОСЯХ 1 – 2 , 3 – 4

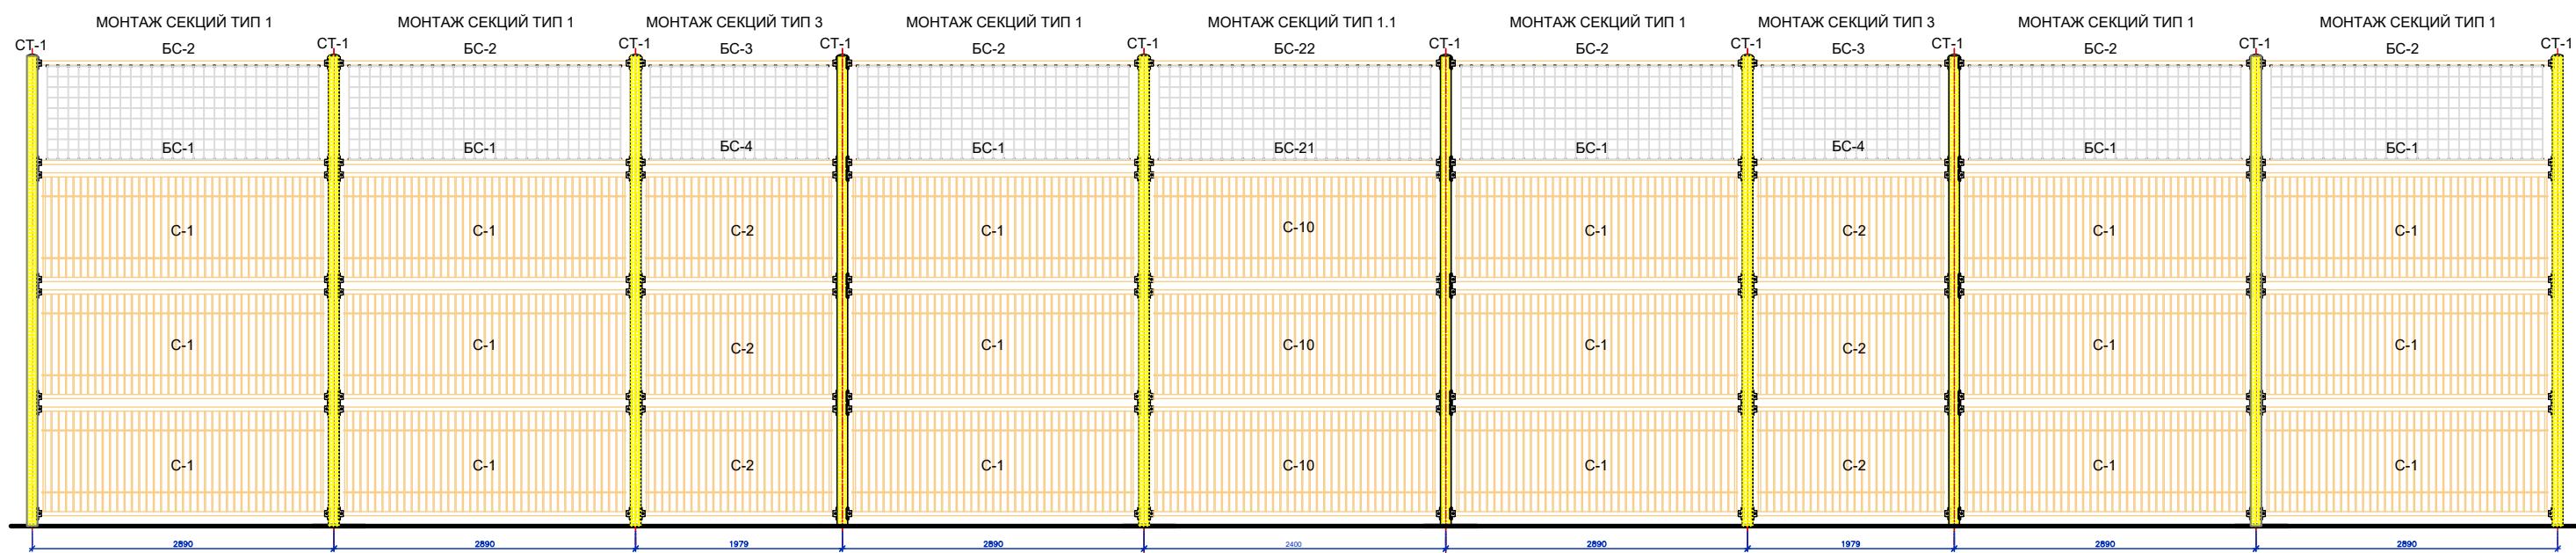

ЦВЕТОВАЯ СХЕМА В ОСЯХ 2-3, 4-1

