

# Эскизный проект

## “Колористические решения”

Универсальная спортивная площадка Тип №1

УТВЕРЖДАЮ  
ГБУ Жилищник района Гагаринский

“ \_\_\_\_ ” \_\_\_\_\_ 2025г.




Заказчик: ГБУ ЮЗАО г. Москвы

г. Москва, Ломоносовский пр-т, д. 23

от Подрядчика

от Заказчика

г. Москва, 2025г.

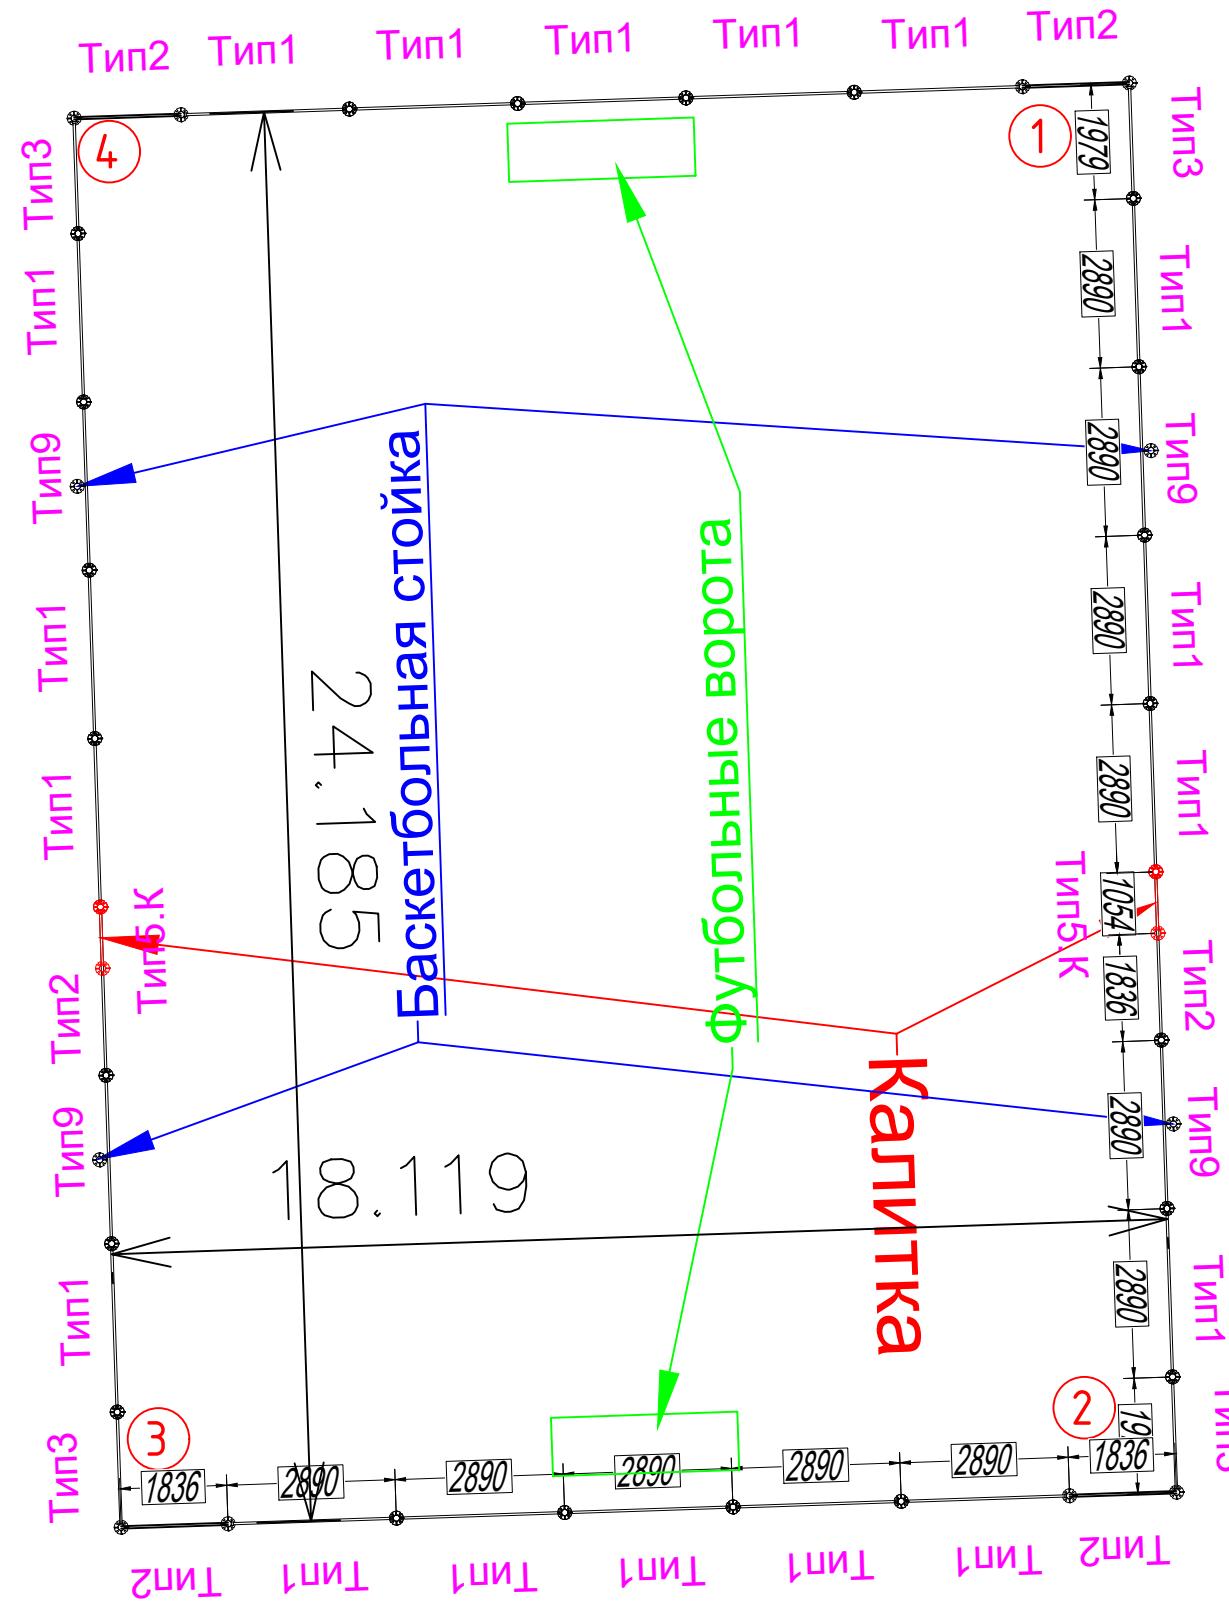

25.222\_Ломоносовский пр-т д.23

Наименование	Описание	Размер.мм	ЕД	КОЛ
ТИП-1	Типовой пролет	2890	шт.	18
ТИП-2	Типовой пролет	1836	шт.	6
ТИП-3	Типовой пролет	1979	шт.	4
ТИП-5.К	Типовой пролет	1054	шт.	2
ТИП-9	Типовой пролет	2890	шт.	4
СТ-1	Стойка ограждения		шт.	34
БСТ-300	Стойка баскетбольная		шт.	4
ФТ-4	Ворота минифутбольные		шт.	2

# ПЛОЩАДКА ТИП 1 КОЛОРИСТИЧЕСКОЕ РЕШЕНИЕ 2.1

## СТОЙКИ




RAL 7016, СТРУКТУРА ПОВЕРХНОСТИ МАТОВАЯ

## ФУРНИТУРА



АЛЮМИНИЕВАЯ, СТРУКТУРА ПОВЕРХНОСТИ МАТОВАЯ

## СТОЙКИ БАСКЕТБОЛЬНЫЕ

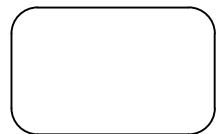


RAL 9002, СТРУКТУРА ПОВЕРХНОСТИ МАТОВАЯ

## МЕТАЛЛИЧЕСКИЕ ДЕТАЛИ СЕКЦИЙ И БАЛОК




NCS S 1075-G40Y, МАТОВАЯ, СТРУКТУРА ПОВЕРХНОСТИ МУАР

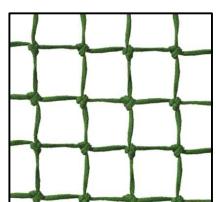


СЕТКА ЗАГРАДИТЕЛЬНА 40Х40 НИТЬ 4 ММ ЗЕЛЕНЫЙ

## ЦВЕТОВАЯ СХЕМА В ОСЯХ 1 - 2

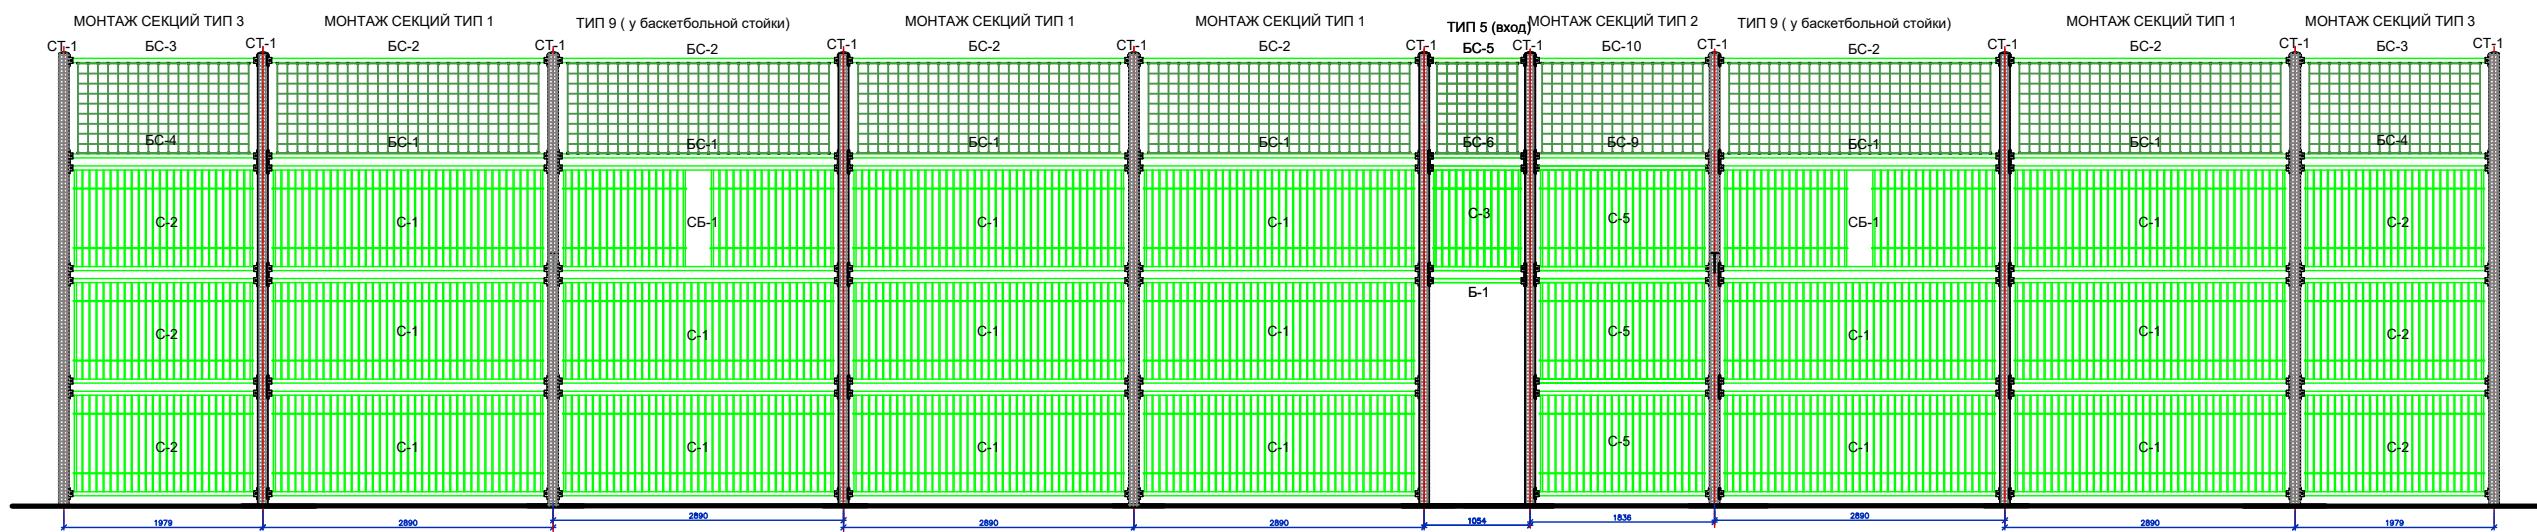

## ЦВЕТОВАЯ СХЕМА В ОСЯХ 2 - 3

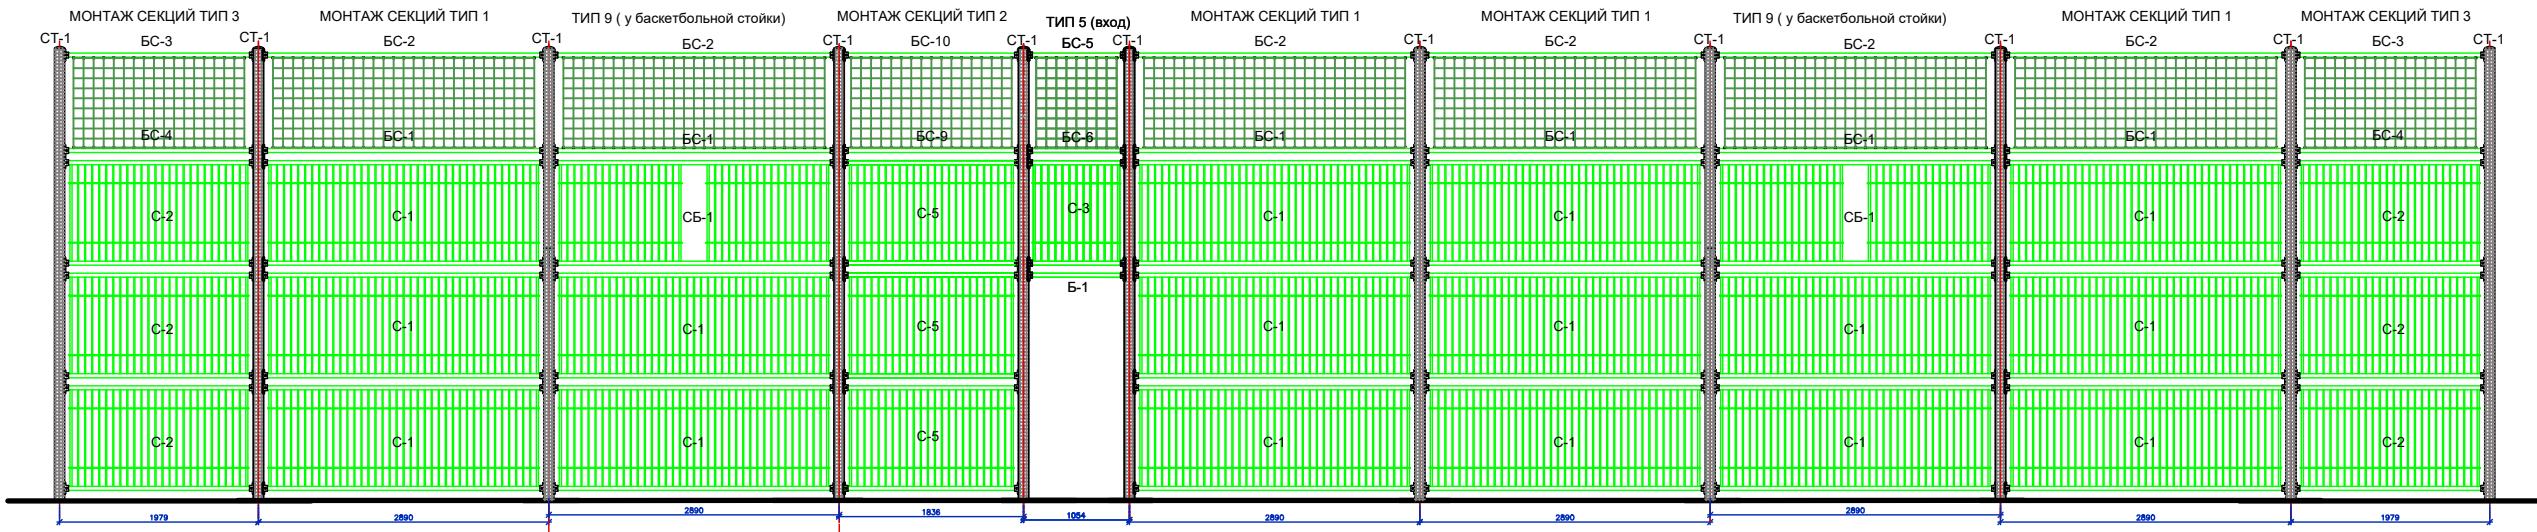

# ЦВЕТОВАЯ СХЕМА В ОСЯХ З - 4 , 4 - 1

