

Эскизный проект

“Колористические решения”

Универсальная спортивная площадка Тип №1

УТВЕРЖДАЮ
ГБУ Жилищник района Газаринский

_____/

“ ____ ” _____ 2025г.



Заказчик: ГБУ ЮЗАО г. Москвы
г. Москва, Косыгина ул., д. 5

от Подрядчика

от Заказчика

г. Москва, 2025г.


25.228_Косыгина ул., д.5

Наименование	Описание	Размер.мм	ЕД	КОЛ
ТИП-1	Типовой пролет	2890	шт.	31
ТИП-1.1	Типовой пролет	2400	шт.	4
ТИП-2	Типовой пролет	1836	шт.	2
ТИП-4	Типовой пролет	1054	шт.	5
ТИП-5.К	Типовой пролет	1054	шт.	3
ТИП-9	Типовой пролет	2890	шт.	4

СТ-1	Стойка ограждения		шт.	48
------	-------------------	--	-----	----

БСТ-300	Стойка баскетбольная		шт.	4
---------	----------------------	--	-----	---

ВСТ-1	Стойка волейбольная		шт.	4
-------	---------------------	--	-----	---

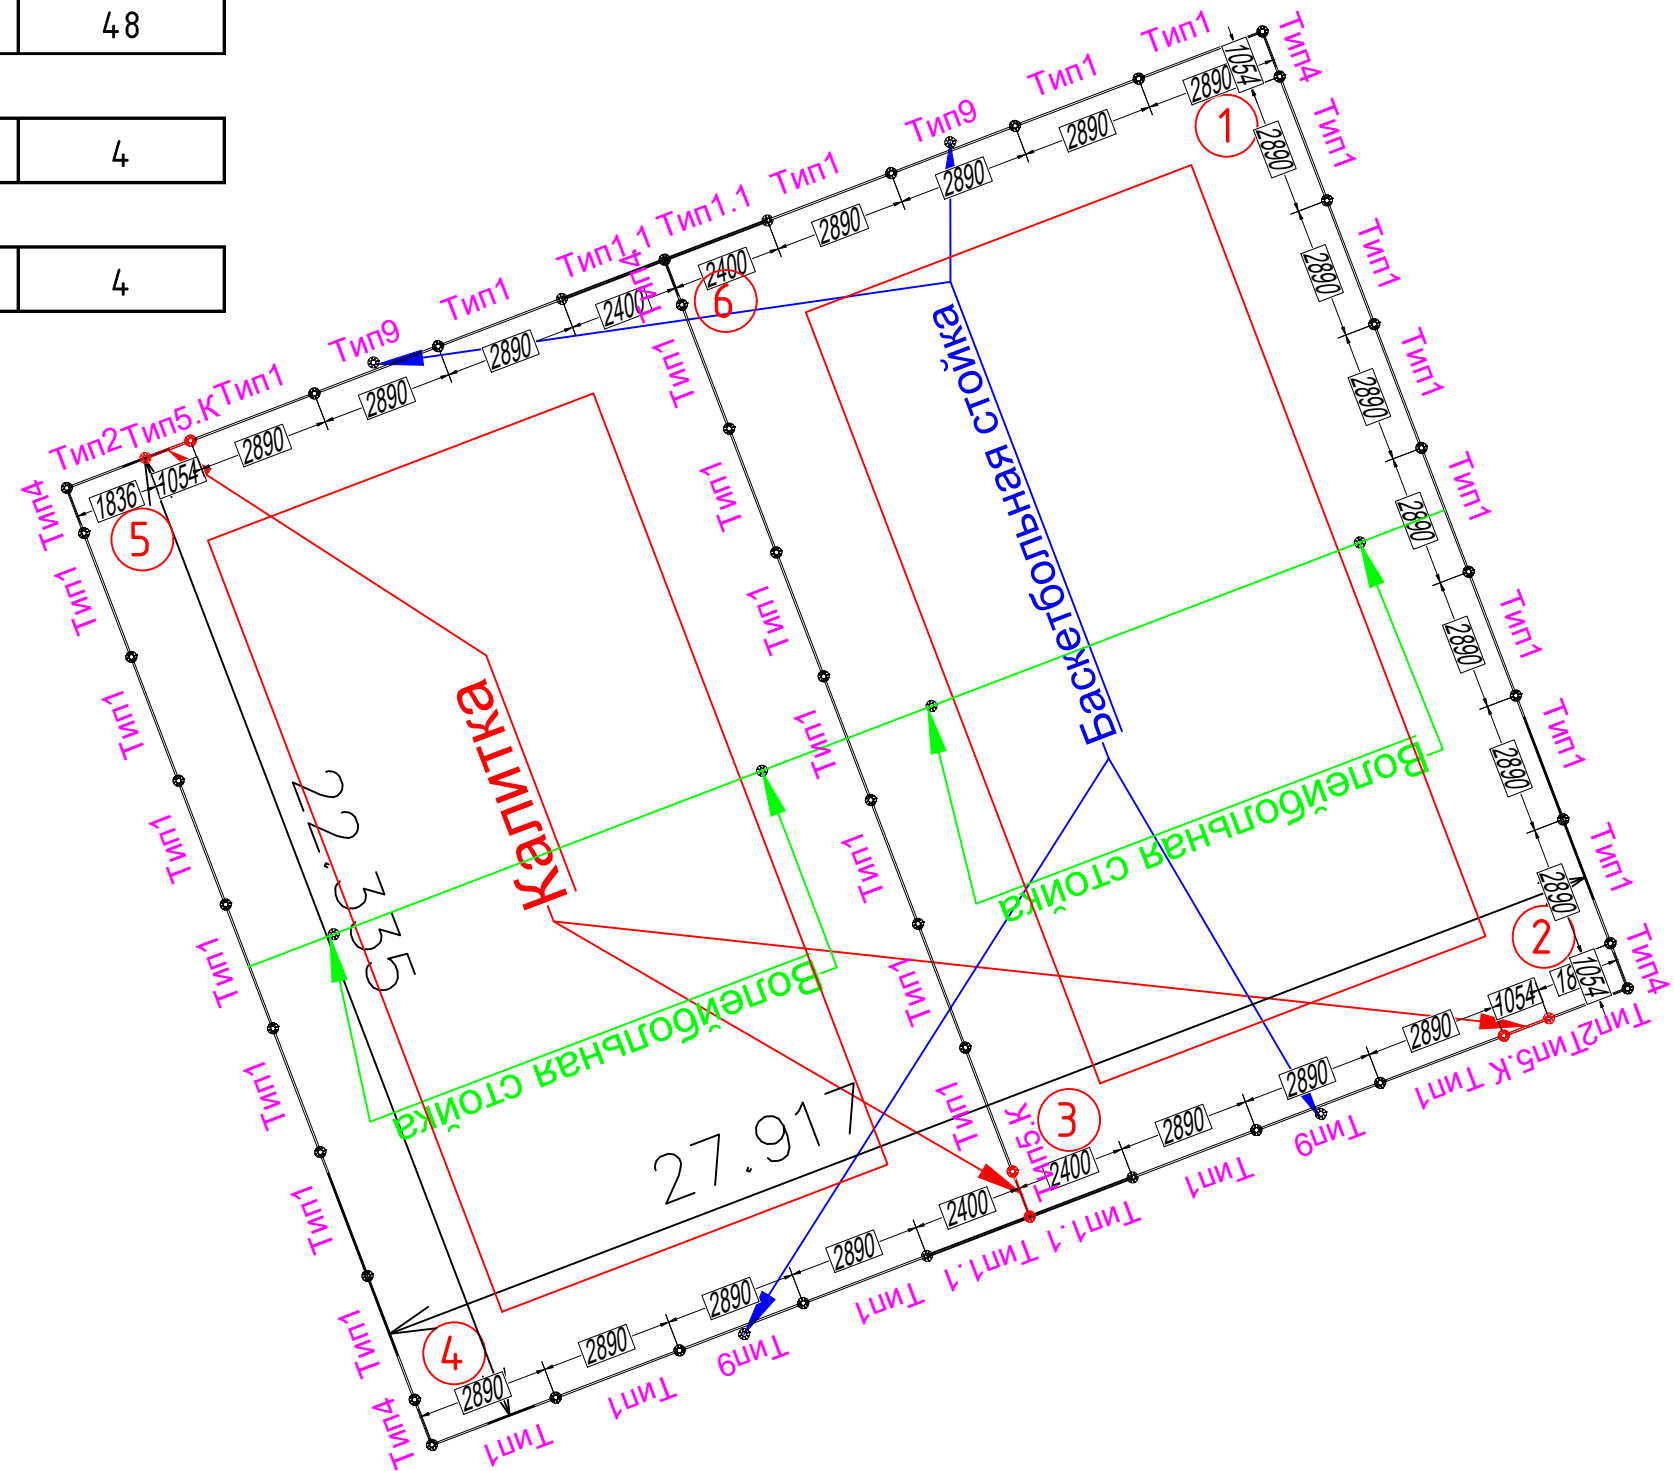

ПЛОЩАДКА ТИП 1 КОЛОРИСТИЧЕСКОЕ РЕШЕНИЕ 2.1

СТОЙКИ




RAL 7016, СТРУКТУРА ПОВЕРХНОСТИ МАТОВАЯ

ФУРНИТУРА



АЛЮМИНИЕВАЯ, СТРУКТУРА ПОВЕРХНОСТИ МАТОВАЯ

СТОЙКИ БАСКЕТБОЛЬНЫЕ

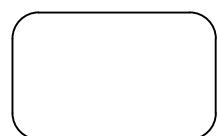


RAL 9002, СТРУКТУРА ПОВЕРХНОСТИ МАТОВАЯ

МЕТАЛЛИЧЕСКИЕ ДЕТАЛИ СЕКЦИЙ И БАЛОК




NCS S 1075-G40Y, МАТОВАЯ, СТРУКТУРА ПОВЕРХНОСТИ МУАР

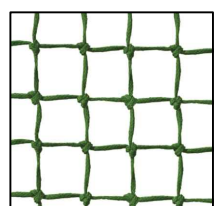


СЕТКА ЗАГРАДИТЕЛЬНА 40X40 НИТЬ 4 ММ ЗЕЛЕНЫЙ


ЦВЕТОВАЯ СХЕМА В ОСЯХ 1-2, 4-5

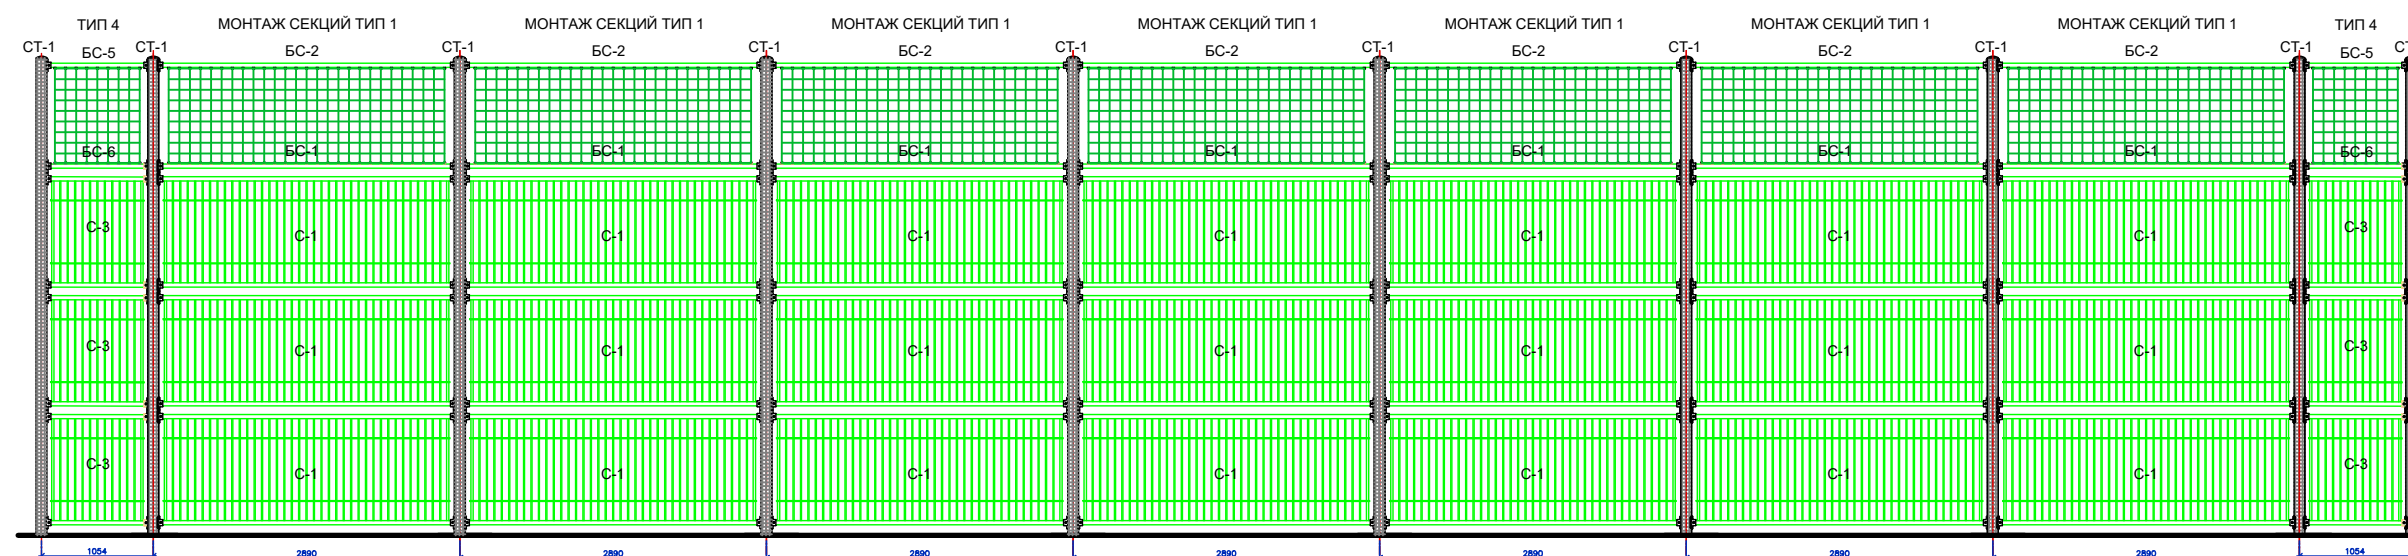

ЦВЕТОВАЯ СХЕМА В ОСЯХ 2-3, 5-6

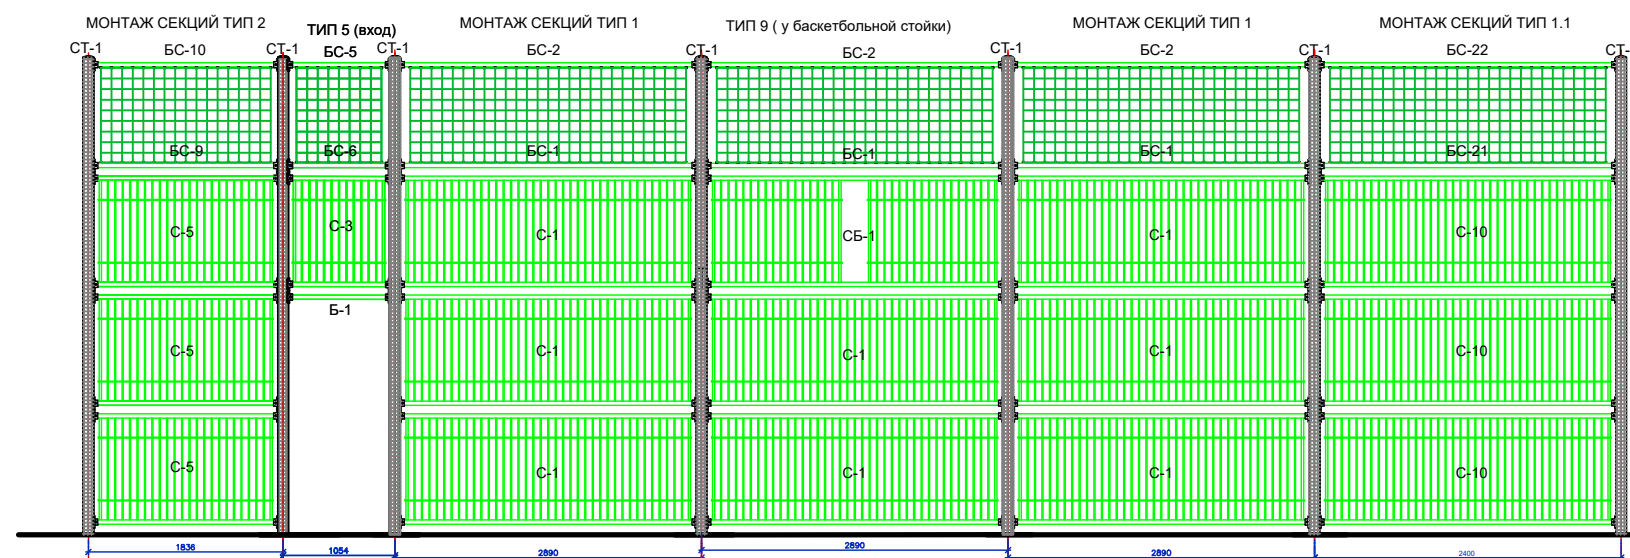

ЦВЕТОВАЯ СХЕМА В ОСЯХ 3-4, 6-1

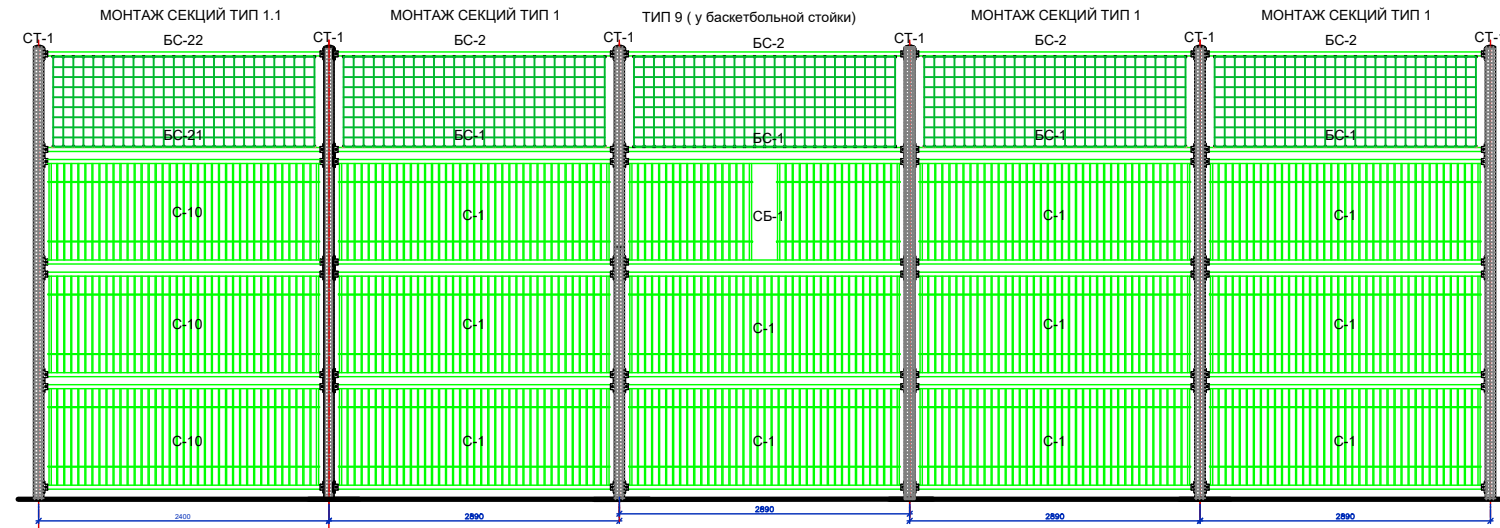

ЦВЕТОВАЯ СХЕМА В ОСЯХ 3-6

