

Эскизный проект

“Колористические решения”

Универсальная спортивная площадка Тип №1

УТВЕРЖДАЮ
ГБУ Жилищник района Хамовники

_____/

“ ____ ” _____ 2025г.




Заказчик: ГБУ АВД ЦАО г. Москвы
г. Москва, 2-я Фрунзенская ул., д. 5

от Подрядчика

от Заказчика

г. Москва, 2025г.

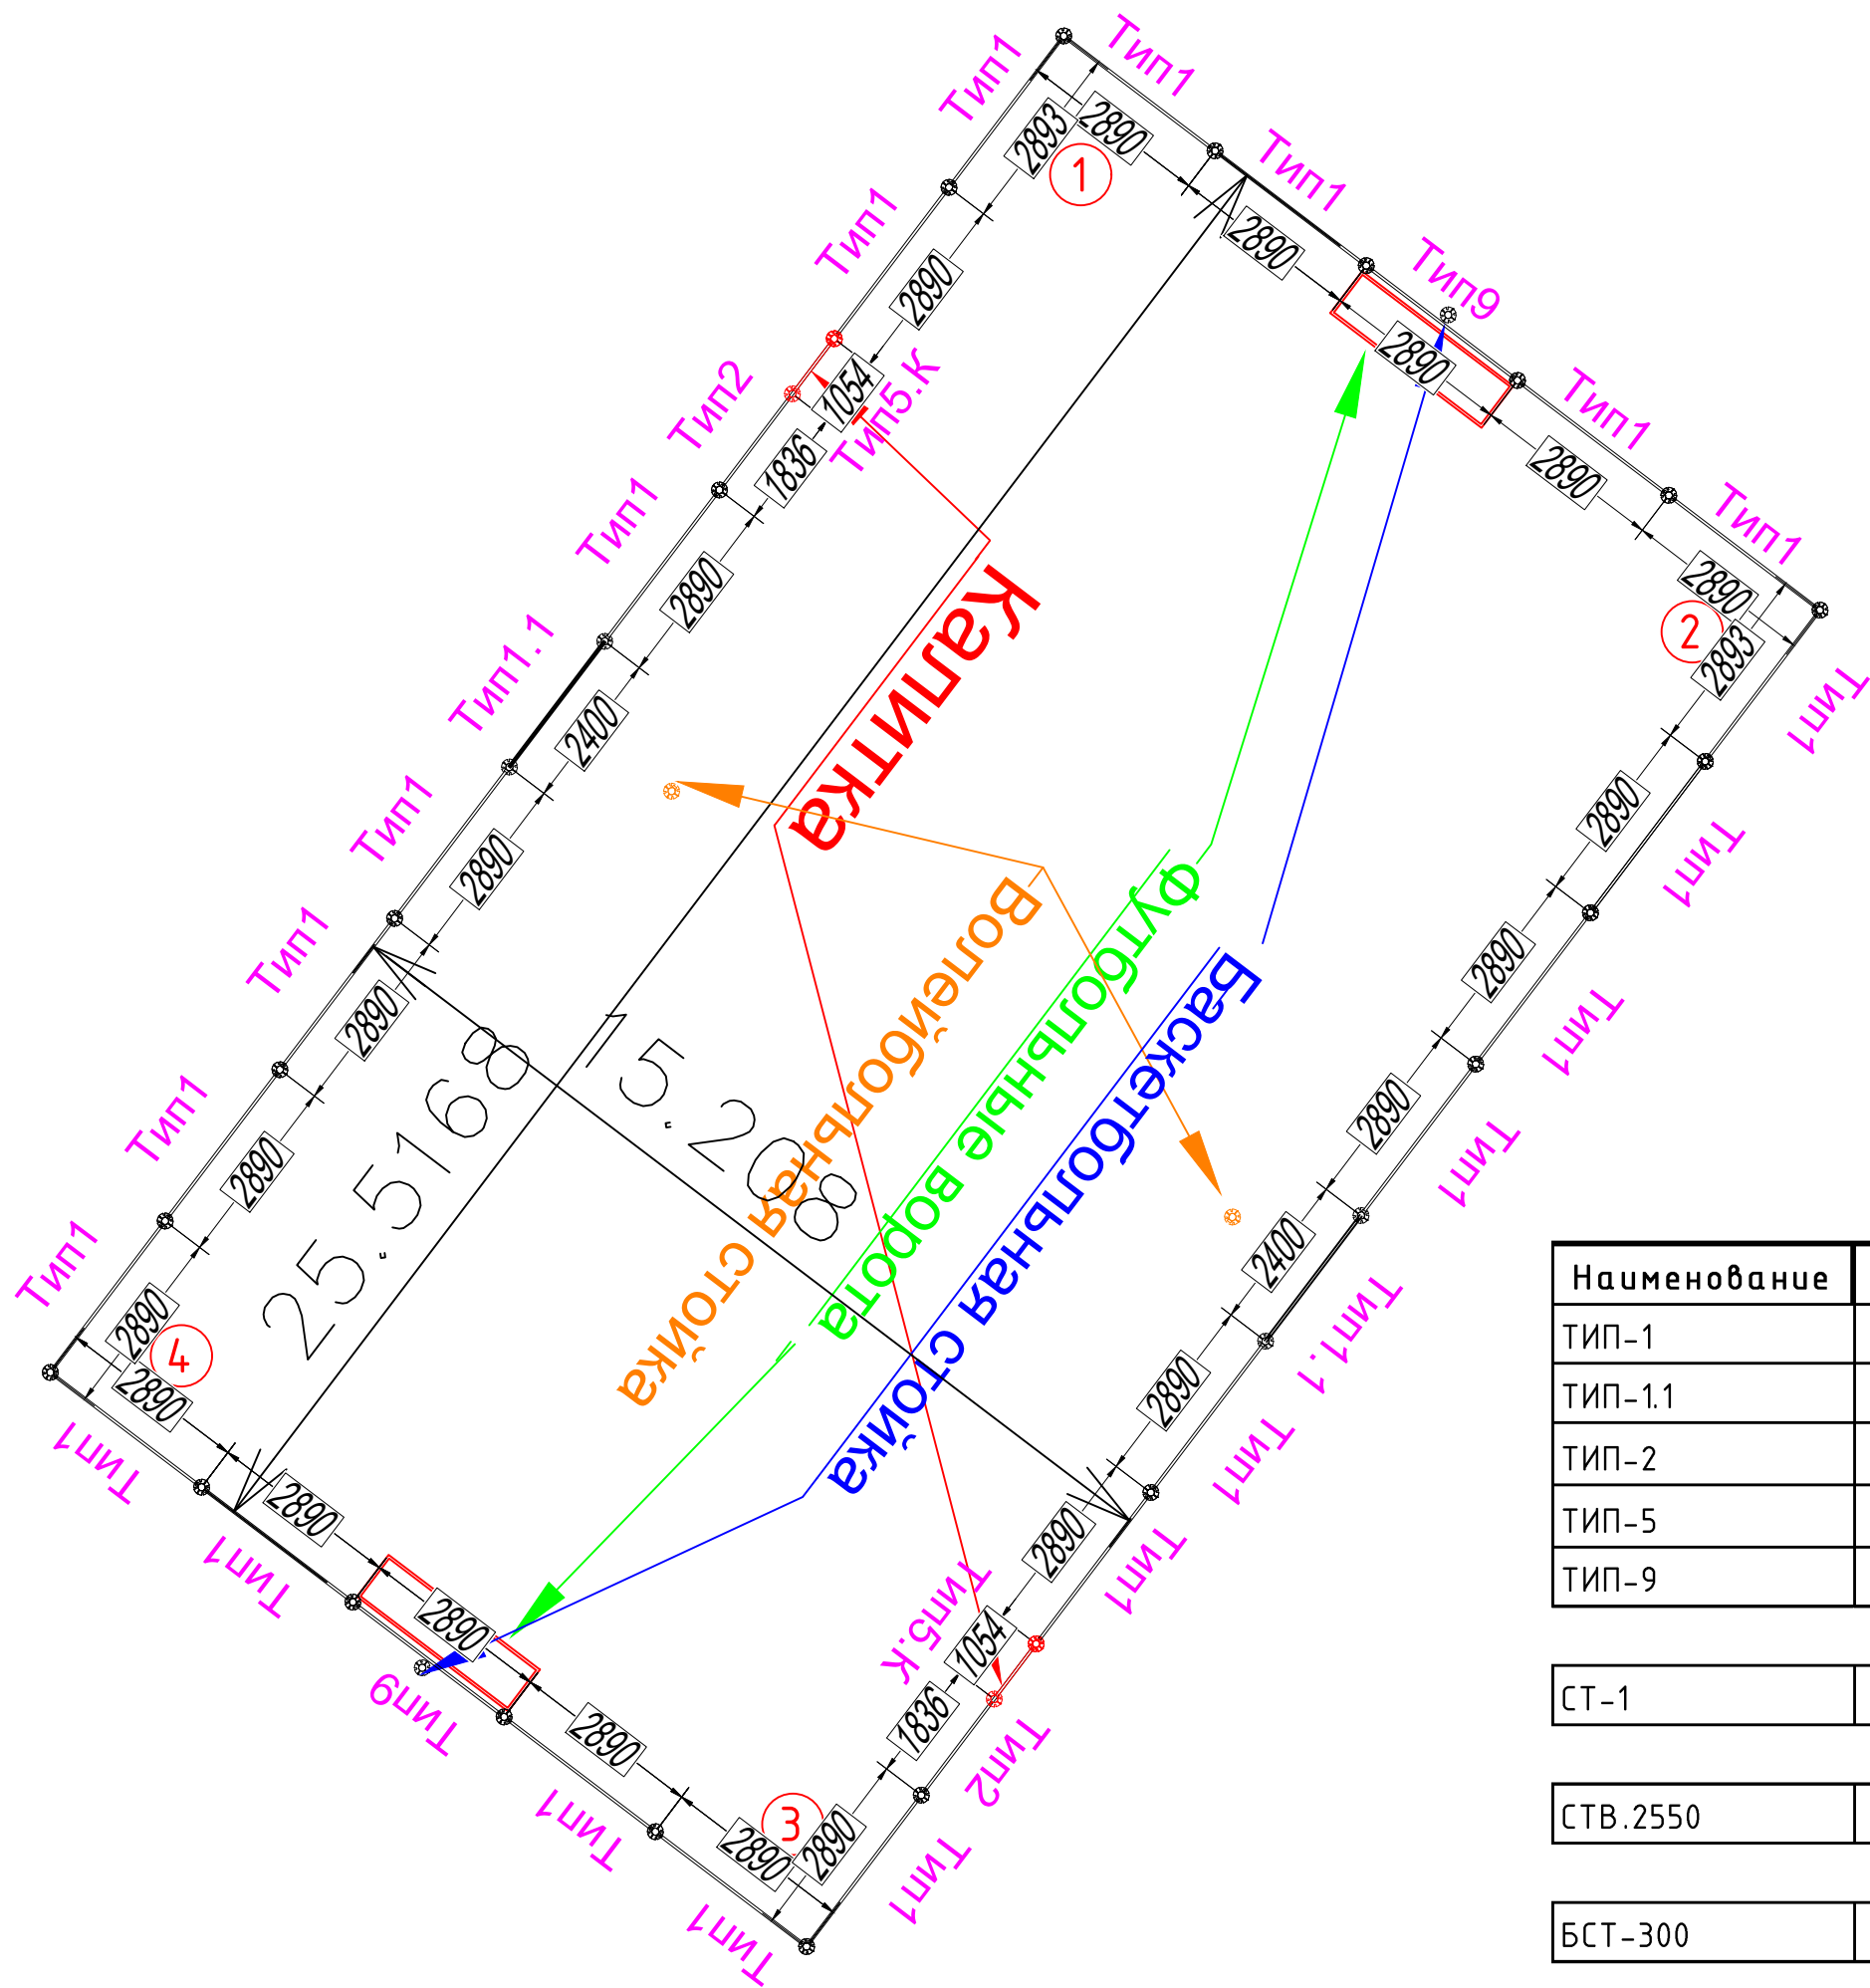

25.214_2-я Фрунзенская улица, дом 5

Наименование	Описание	Размер.мм	ЕД	КОЛ
ТИП-1	Типовой пролет	2890	шт.	22
ТИП-1.1	Типовой пролет	2400	шт.	2
ТИП-2	Типовой пролет	1836	шт.	2
ТИП-5	Типовой пролет	1054	шт.	2
ТИП-9	Типовой пролет	2890	шт.	2

СТ-1	Стойка ограждения		шт.	30
------	-------------------	--	-----	----

СТВ.2550	Стойка волейбольная		шт.	2
----------	---------------------	--	-----	---

БСТ-300	Стойка баскетбольная		шт.	2
---------	----------------------	--	-----	---

ФТ-4	Ворота для минифутбола		шт.	2
------	------------------------	--	-----	---

ПЛОЩАДКА ТИП 1 КОЛОРИСТИЧЕСКОЕ РЕШЕНИЕ 8.1

СТОЙКИ




NCS S 4020-Y90R, МАТОВАЯ, СТРУКТУРА ПОВЕРХНОСТИ МУАР

ФУРНИТУРА




АЛЮМИНИЕВАЯ, СТРУКТУРА ПОВЕРХНОСТИ МАТОВАЯ

СТОЙКИ БАСКЕТБОЛЬНЫЕ

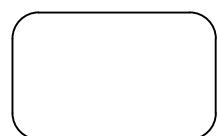


RAL 9002, СТРУКТУРА ПОВЕРХНОСТИ МАТОВАЯ

МЕТАЛЛИЧЕСКИЕ ДЕТАЛИ СЕКЦИЙ И БАЛОК

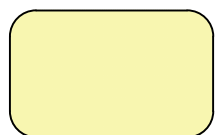


NCS S 1010-Y80R, МАТОВАЯ, СТРУКТУРА ПОВЕРХНОСТИ МУАР

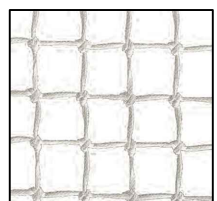


СЕТКА ЗАГРАДИТЕЛЬНА 40X40 НИТЬ 4 ММ БЕЛЫЙ

ЦВЕТОВАЯ СХЕМА В ОСЯХ 1-2, 3-4

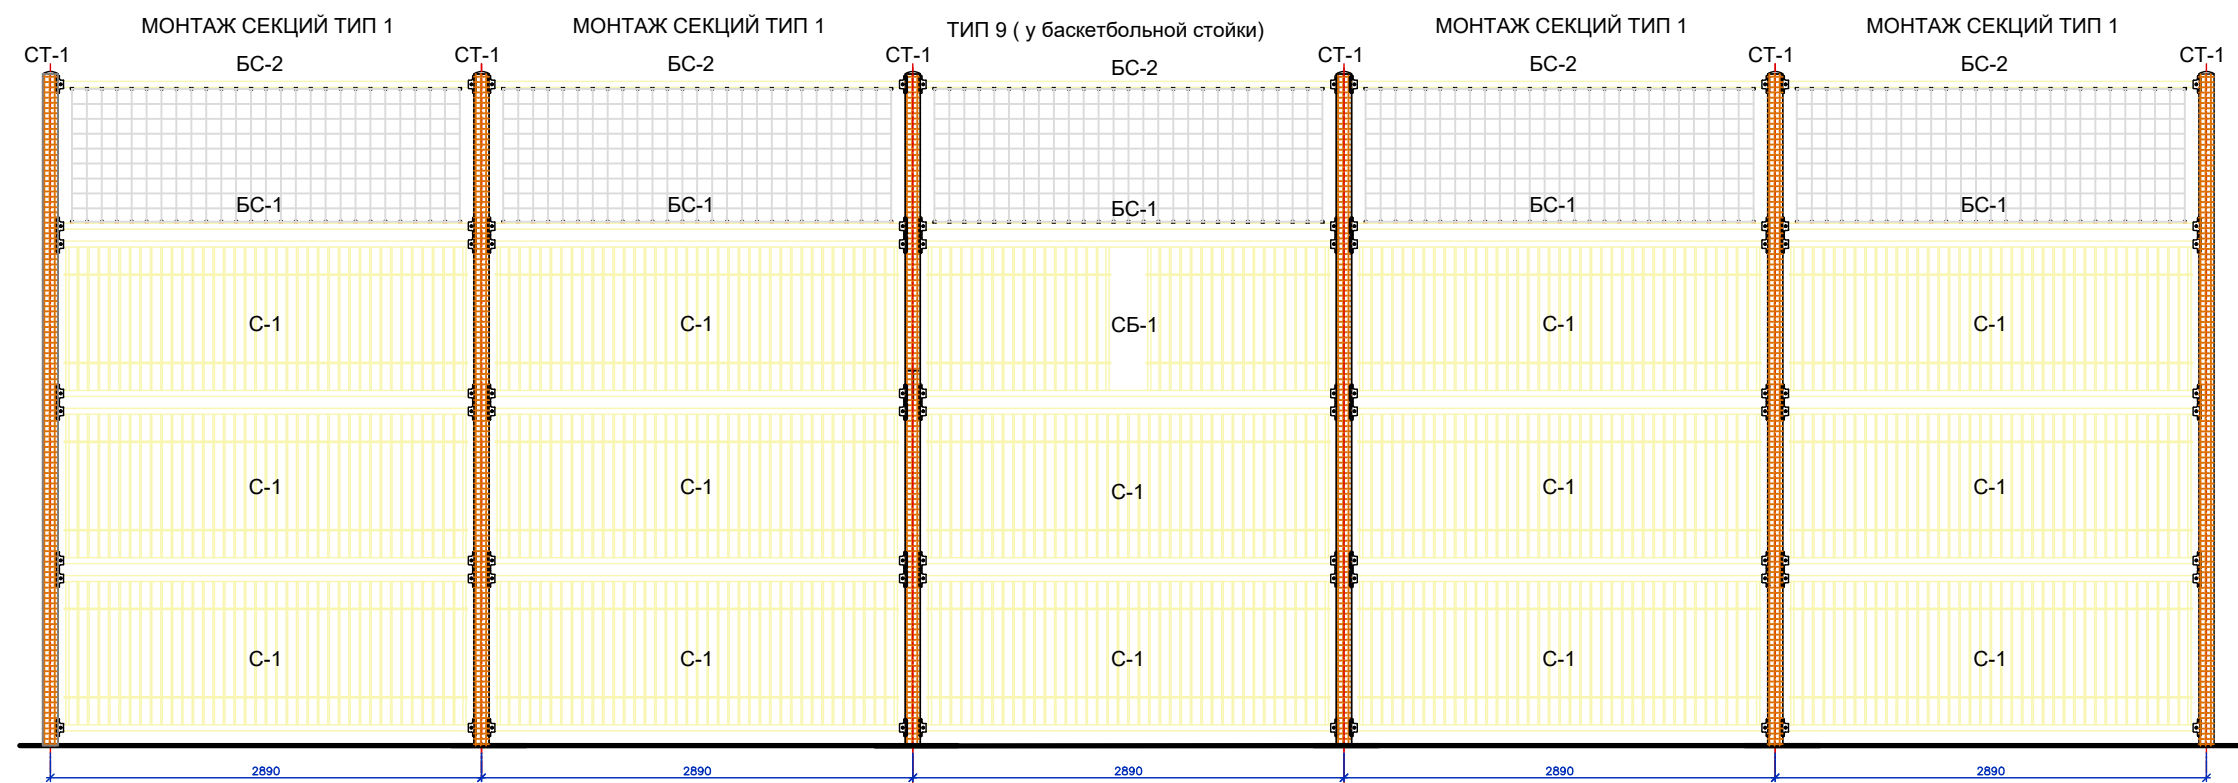

ЦВЕТОВАЯ СХЕМА В ОСЯХ 2-3

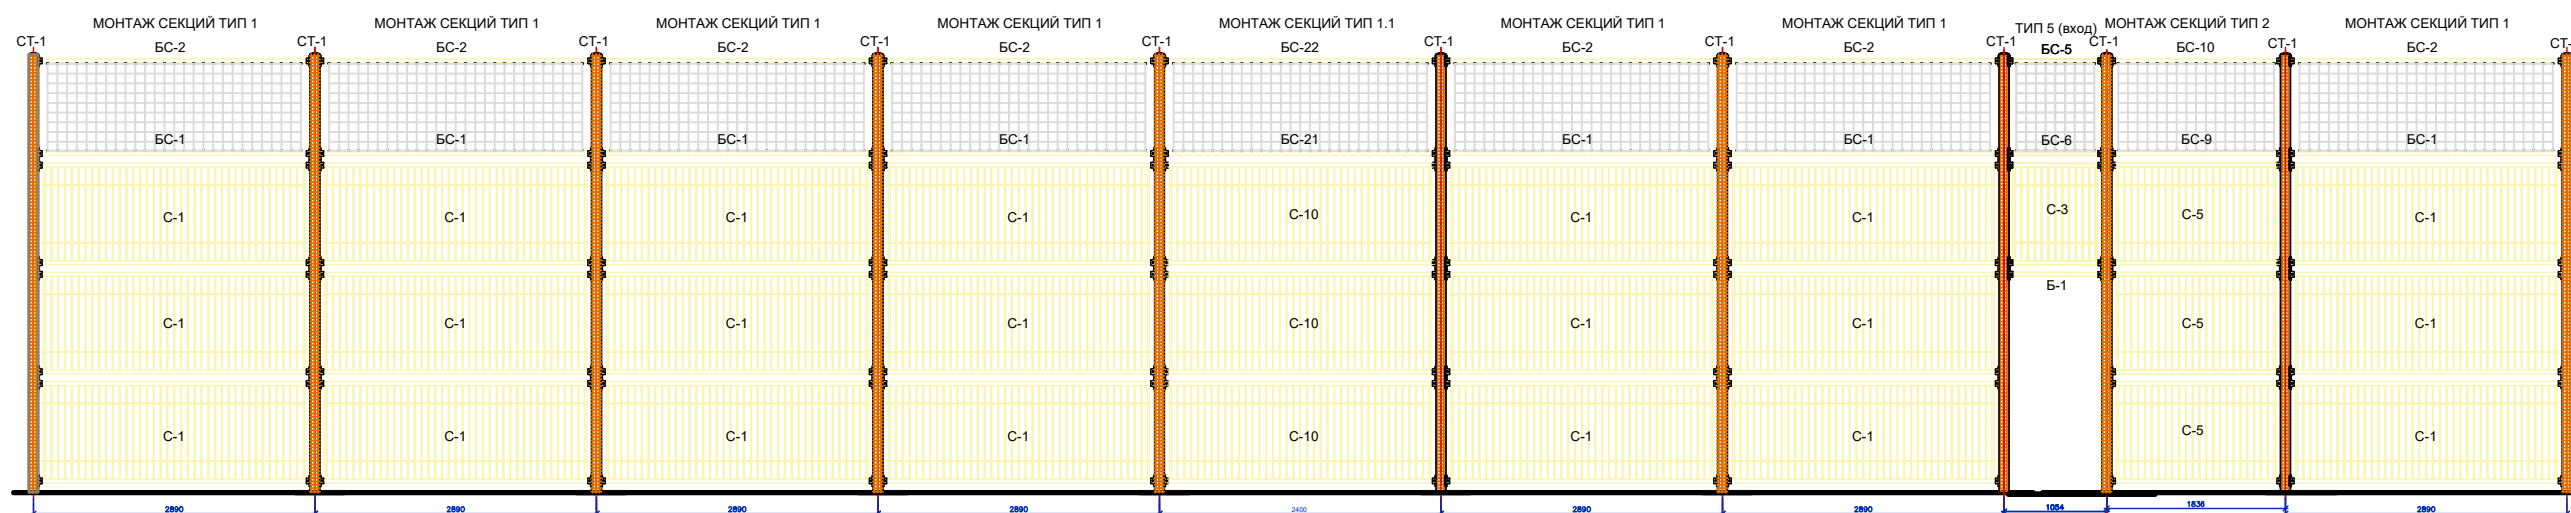

ЦВЕТОВАЯ СХЕМА В ОСЯХ 4-1

