

Эскизный проект

“Колористические решения”

Универсальная спортивная площадка Тип №1

УТВЕРЖДАЮ
ГБУ Жилищник района Газаринский

_____/

“ ____ ” _____ 2025г.




Заказчик: ГБУ ЮЗАО г. Москвы

г. Москва, 60-летия Октября ул., д. 5, к. 2

от Подрядчика

от Заказчика

г. Москва, 2025г.

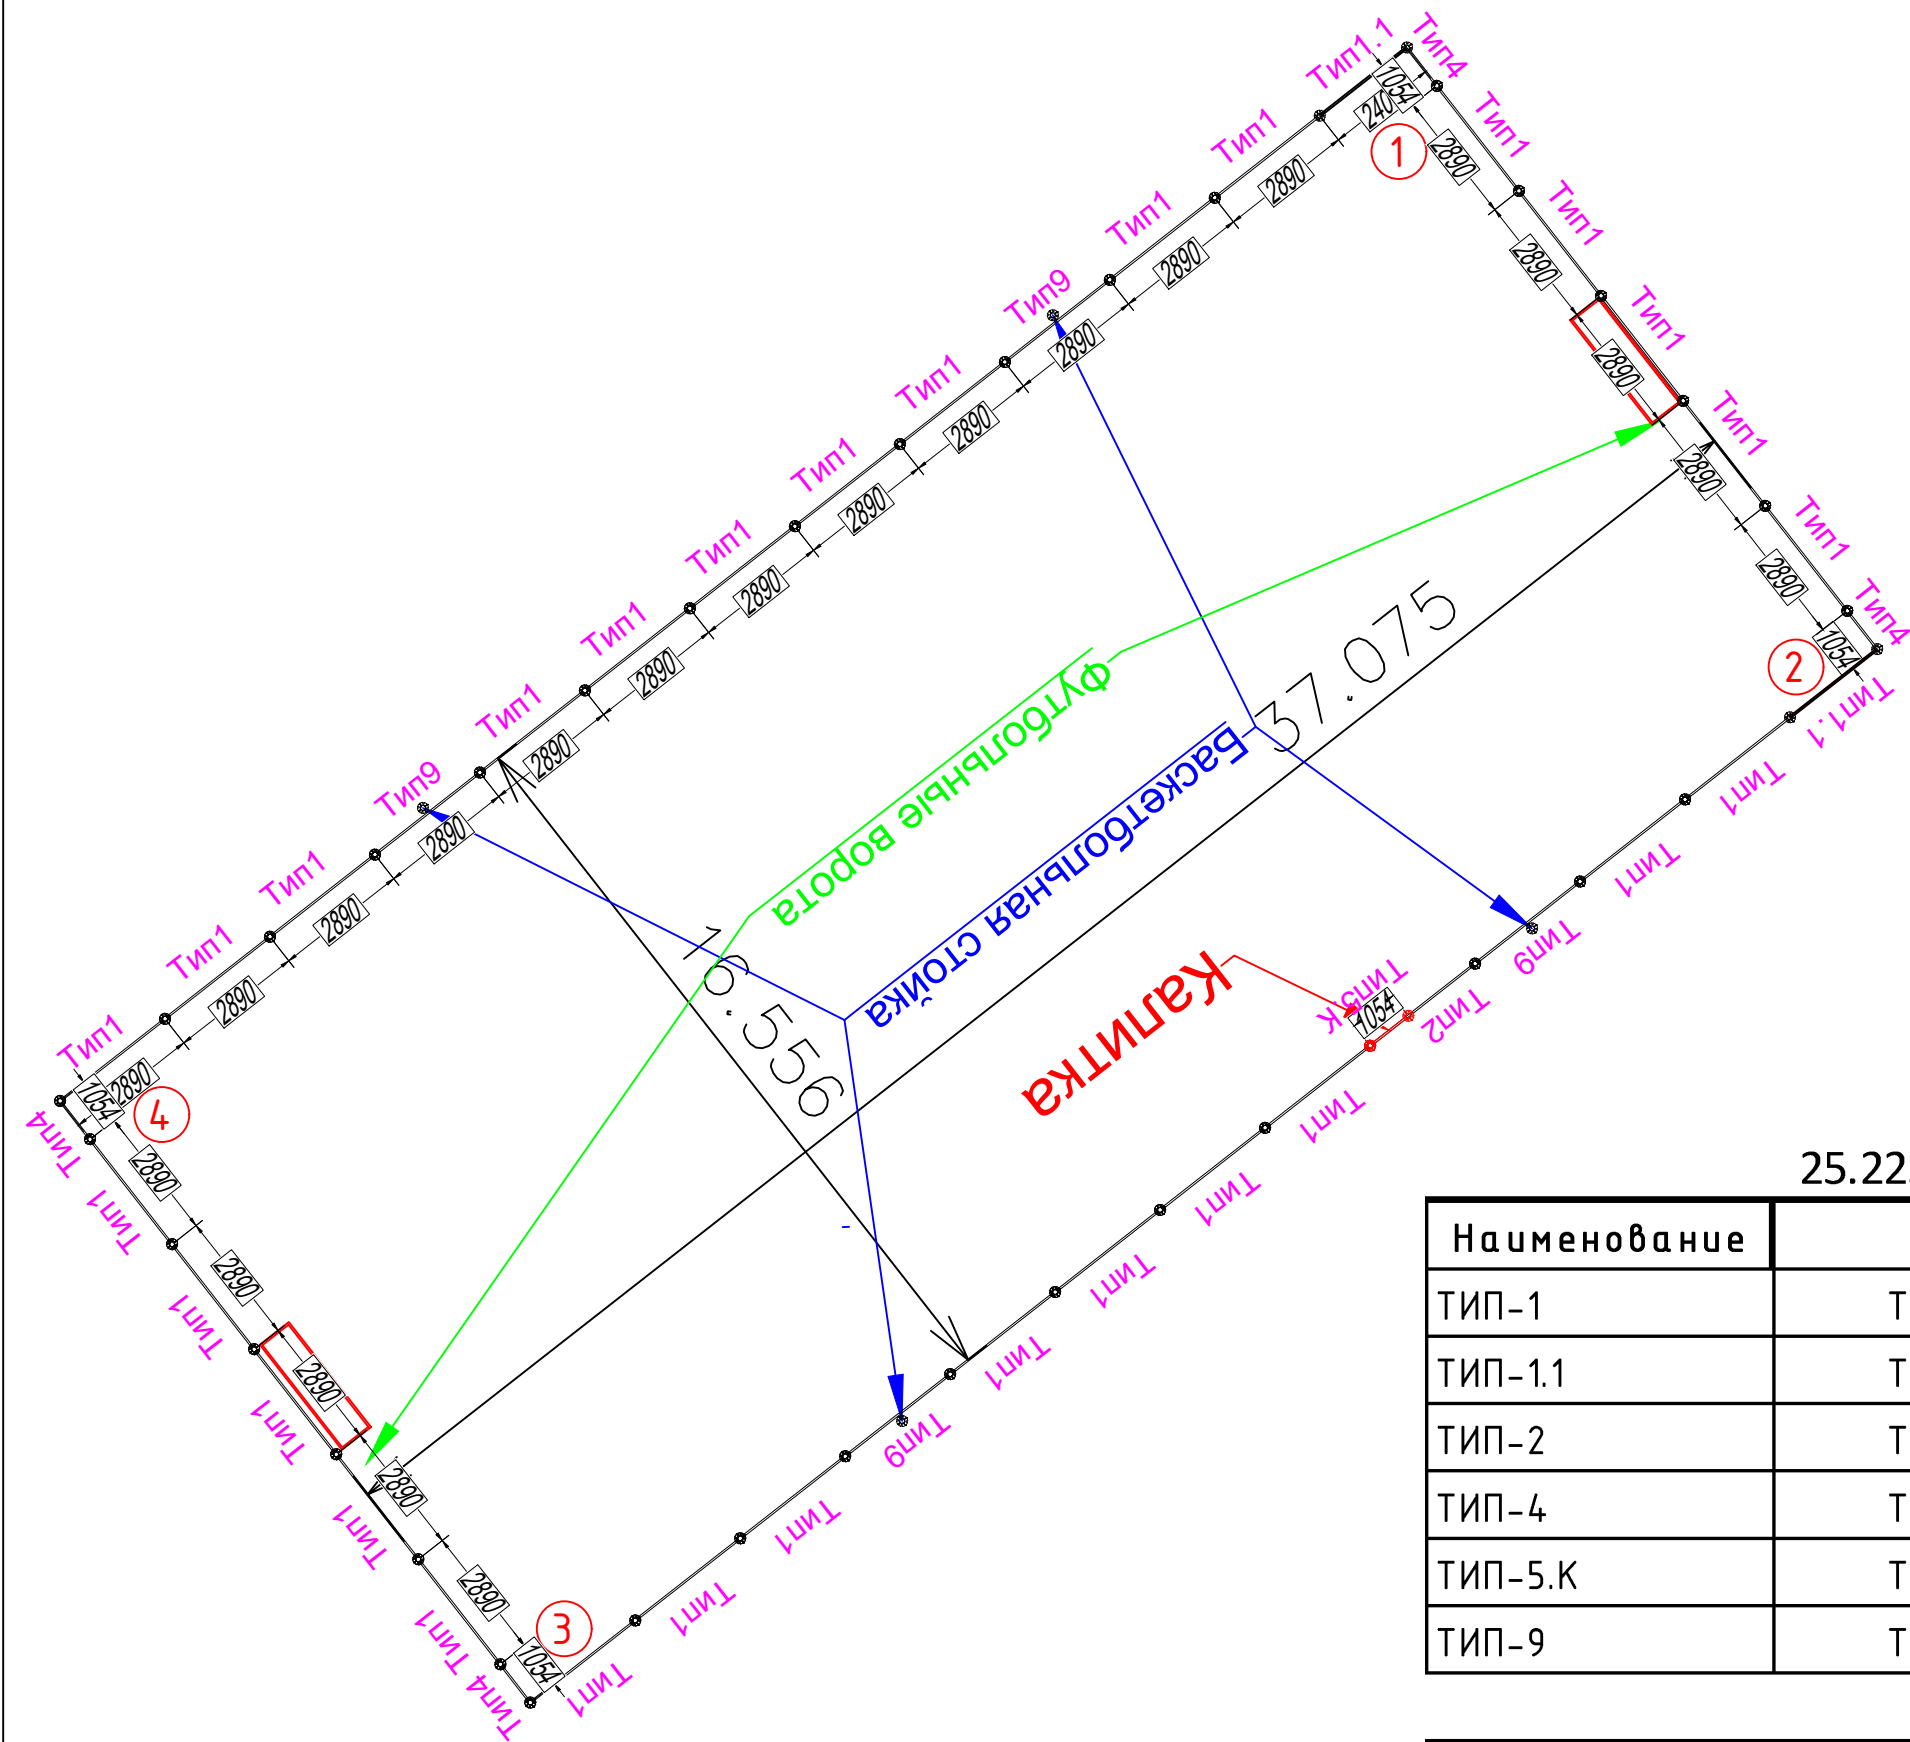

25.225_60-летия Октября ул. д.5, к.2

Наименование	Описание	Размер.мм	ЕД	КОЛ
ТИП-1	Типовой пролет	2890	шт.	29
ТИП-1.1	Типовой пролет	2400	шт.	2
ТИП-2	Типовой пролет	1836	шт.	1
ТИП-4	Типовой пролет	1054	шт.	4
ТИП-5.К	Типовой пролет	1054	шт.	1
ТИП-9	Типовой пролет	2890	шт.	4

СТ-1	Стойка ограждения		шт.	41
------	-------------------	--	-----	----

БСТ-300	Стойка ограждения		шт.	4
---------	-------------------	--	-----	---

ФТ-4	Ворота для минифутбола		шт.	2
------	------------------------	--	-----	---

ПЛОЩАДКА ТИП 1 КОЛОРИСТИЧЕСКОЕ РЕШЕНИЕ 2.1

СТОЙКИ




RAL 7016, СТРУКТУРА ПОВЕРХНОСТИ МАТОВАЯ

ФУРНИТУРА



АЛЮМИНИЕВАЯ, СТРУКТУРА ПОВЕРХНОСТИ МАТОВАЯ

СТОЙКИ БАСКЕТБОЛЬНЫЕ

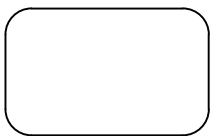


RAL 9002, СТРУКТУРА ПОВЕРХНОСТИ МАТОВАЯ

МЕТАЛЛИЧЕСКИЕ ДЕТАЛИ СЕКЦИЙ И БАЛОК




NCS S 1075-G40Y, МАТОВАЯ, СТРУКТУРА ПОВЕРХНОСТИ МУАР

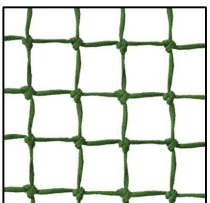


СЕТКА ЗАГРАДИТЕЛЬНА 40X40 НИТЬ 4 ММ ЗЕЛЕНЫЙ

ЦВЕТОВАЯ СХЕМА В ОСЯХ 1-2, 3-4

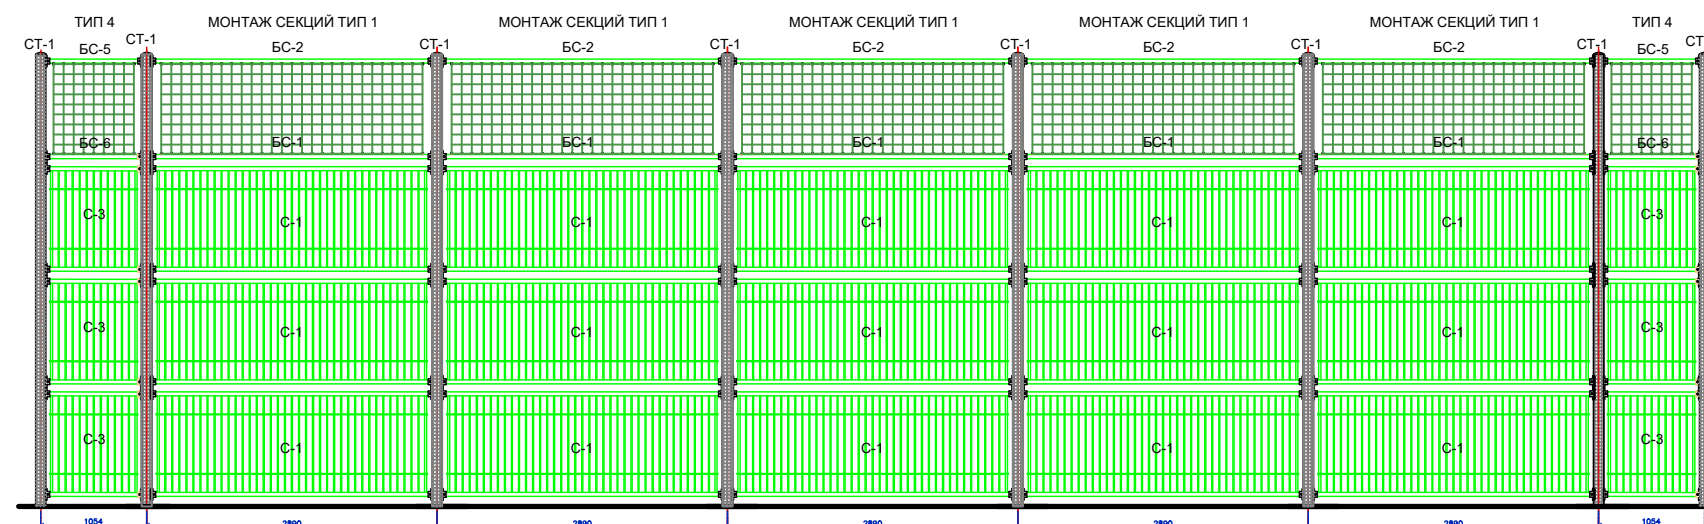

ЦВЕТОВАЯ СХЕМА В ОСЯХ 2-3

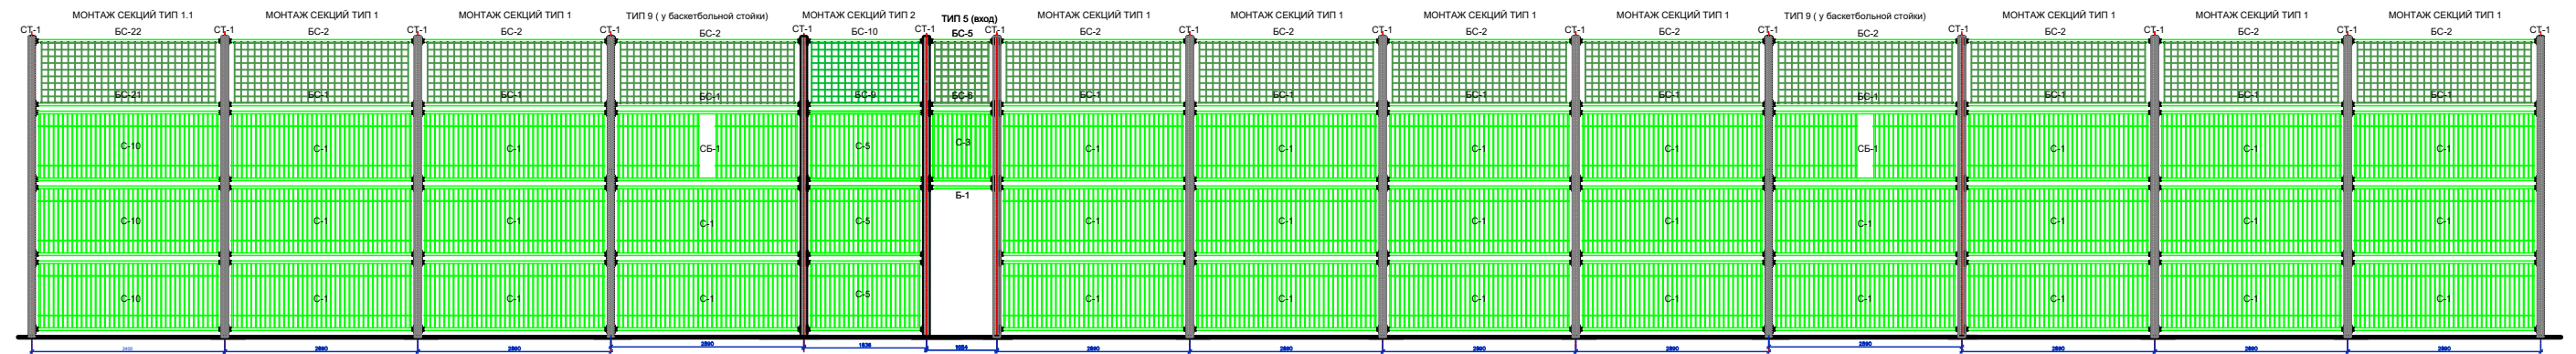

ЦВЕТОВАЯ СХЕМА В ОСЯХ 4 - 1

