

Эскизный проект

“Колористические решения”

Универсальная спортивная площадка Тип №1

УТВЕРЖДАЮ
ГБУ Жилищник района Замоскворечье

_____/

“ ____ ” _____ 2025г.



Заказчик: ГБУ АВД ЦАО г. Москвы
г. Москва, Озерковская наб., д. 26, стр. 5

от Подрядчика

от Заказчика


г. Москва, 2025г.

Наименование	Описание	Размер.мм	ЕД	КОЛ
ТИП-1	Типовой пролет	2890	шт.	21
ТИП-2	Типовой пролет	1836	шт.	1
ТИП-5.К	Типовой пролет	1054	шт.	1
ТИП-9	Типовой пролет	2890	шт.	2

СТ-1	Стойка ограждения		шт.	25
------	-------------------	--	-----	----

БСТ-300	Стойка ограждения		шт.	2
---------	-------------------	--	-----	---

ФТ-4	Ворота для минифутбола		шт.	2
------	------------------------	--	-----	---

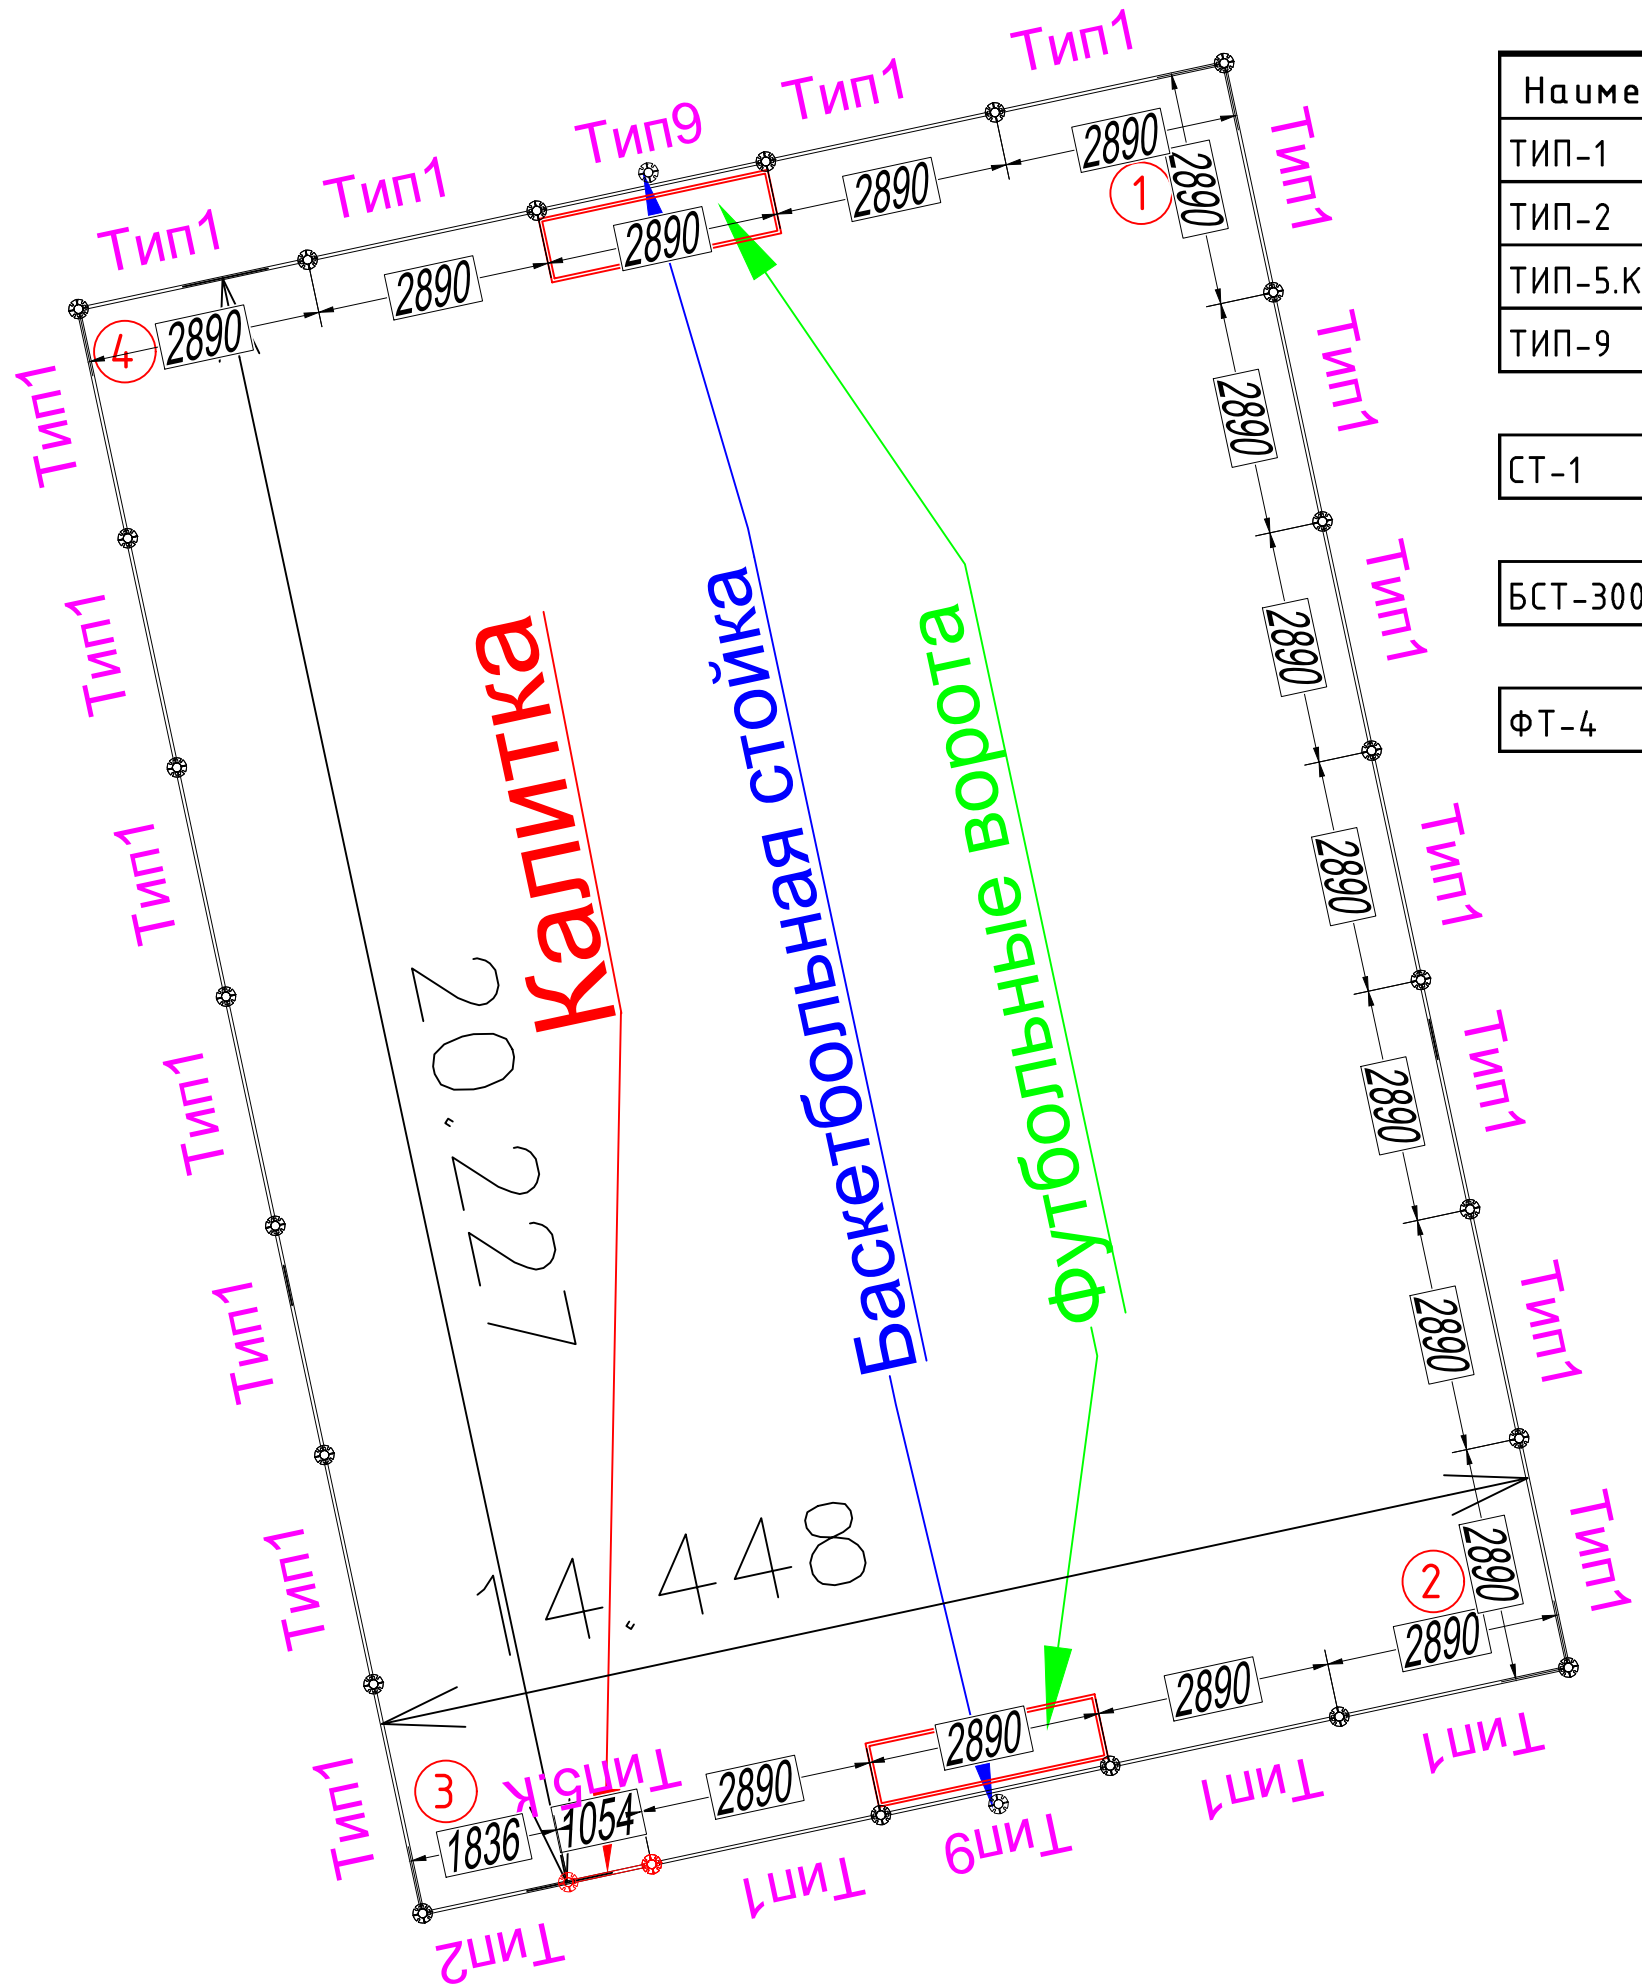

ПЛОЩАДКА ТИП 1 КОЛОРИСТИЧЕСКОЕ РЕШЕНИЕ 9.2

СТОЙКИ




NCS S 4010-G90Y, МАТОВАЯ, СТРУКТУРА ПОВЕРХНОСТИ МУАР

ФУРНИТУРА



АЛЮМИНИЕВАЯ, СТРУКТУРА ПОВЕРХНОСТИ МАТОВАЯ

СТОЙКИ БАСКЕТБОЛЬНЫЕ

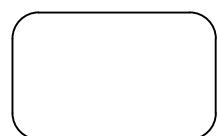


RAL 9002, СТРУКТУРА ПОВЕРХНОСТИ МАТОВАЯ

МЕТАЛЛИЧЕСКИЕ ДЕТАЛИ СЕКЦИЙ И БАЛОК




NCS S 1070-G80Y, МАТОВАЯ, СТРУКТУРА ПОВЕРХНОСТИ МУАР

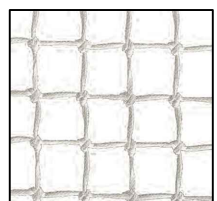


СЕТКА ЗАГРАДИТЕЛЬНА 40X40 НИТЬ 4 ММ БЕЛЫЙ

ЦВЕТОВАЯ СХЕМА В ОСЯХ 1-2, 3-4

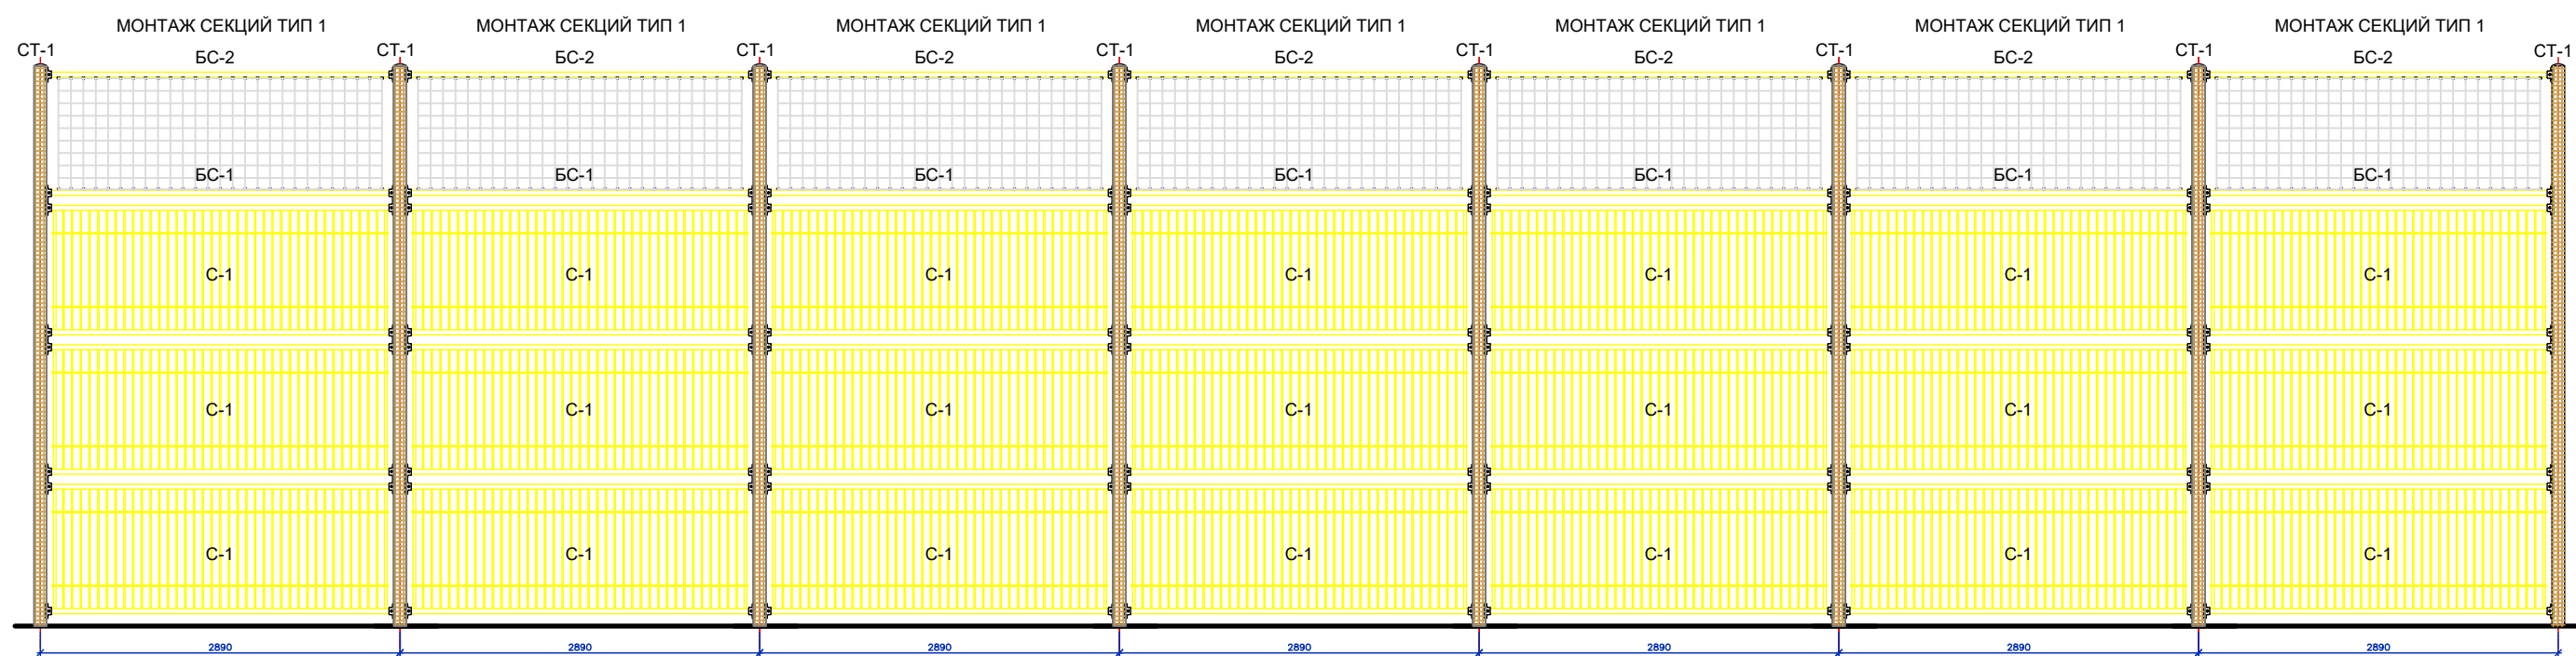

ЦВЕТОВАЯ СХЕМА В ОСЯХ 2-3

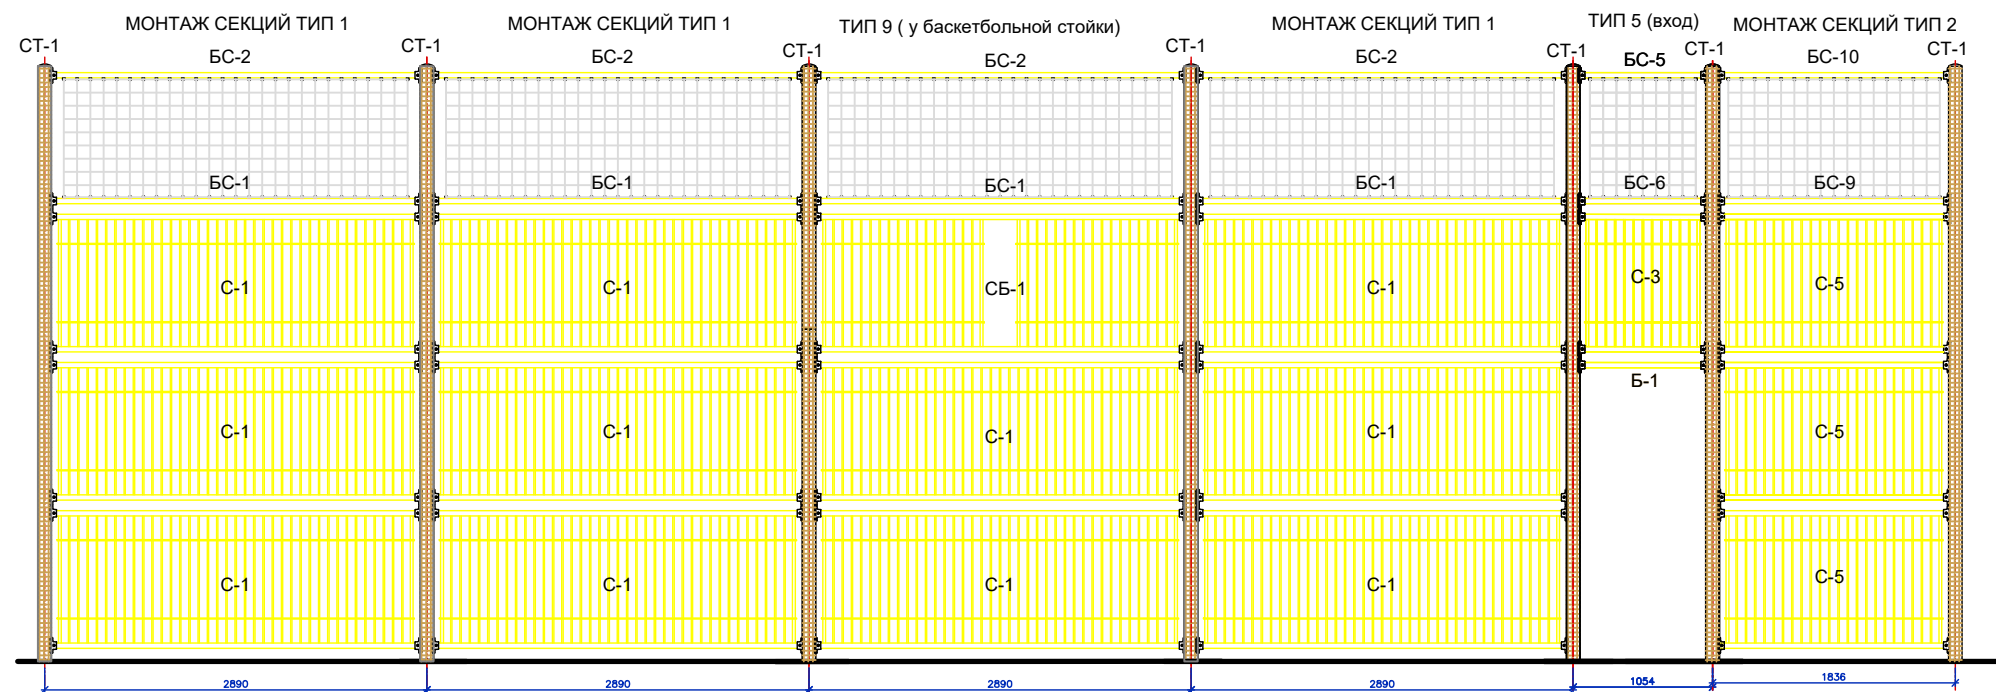

ЦВЕТОВАЯ СХЕМА В ОСЯХ 4-1

