


Эскизный проект

“Колористические решения”

Универсальная хоккейная площадка Тип №3

УТВЕРЖДАЮ
ГБУ Жилищник района Гагаринский

“ ____ ” _____ 2025г.

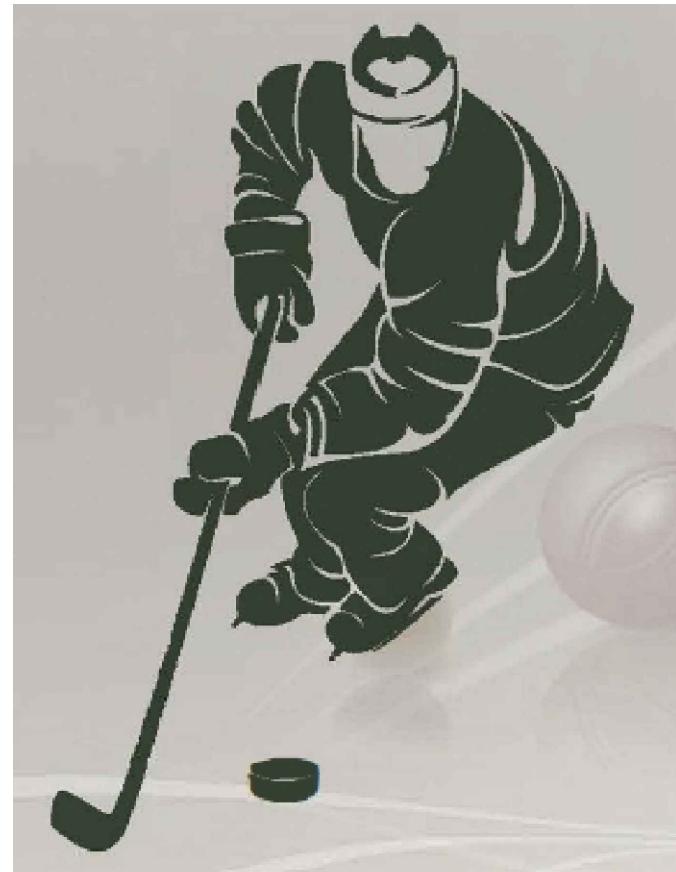

Заказчик: ГБУ ЮЗАО г. Москвы

г. Москва, Ленинский просп., д. 60/2


от Подрядчика

от Заказчика

г. Москва, 2025г.

25.245_Ленинский пр-кт, д.60-2

Наименование	Описание	Размер.мм	ЕД	КОЛ
ТИП-1.Х	Типовой пролет	2890	шт.	6
ТИП-1.Х.СБ	Типовой пролет	2890	шт.	4
ТИП-4.Х	Типовой пролет	1054	шт.	6
ТИП-5.Х	Типовой пролет	2050	шт.	16
ТИП-9.Х	Типовой пролет	1054	шт.	4
ТИП-10.Х	Типовой пролет	1836	шт.	2
ТИП-12.Х	Типовой пролет	1054	шт.	2

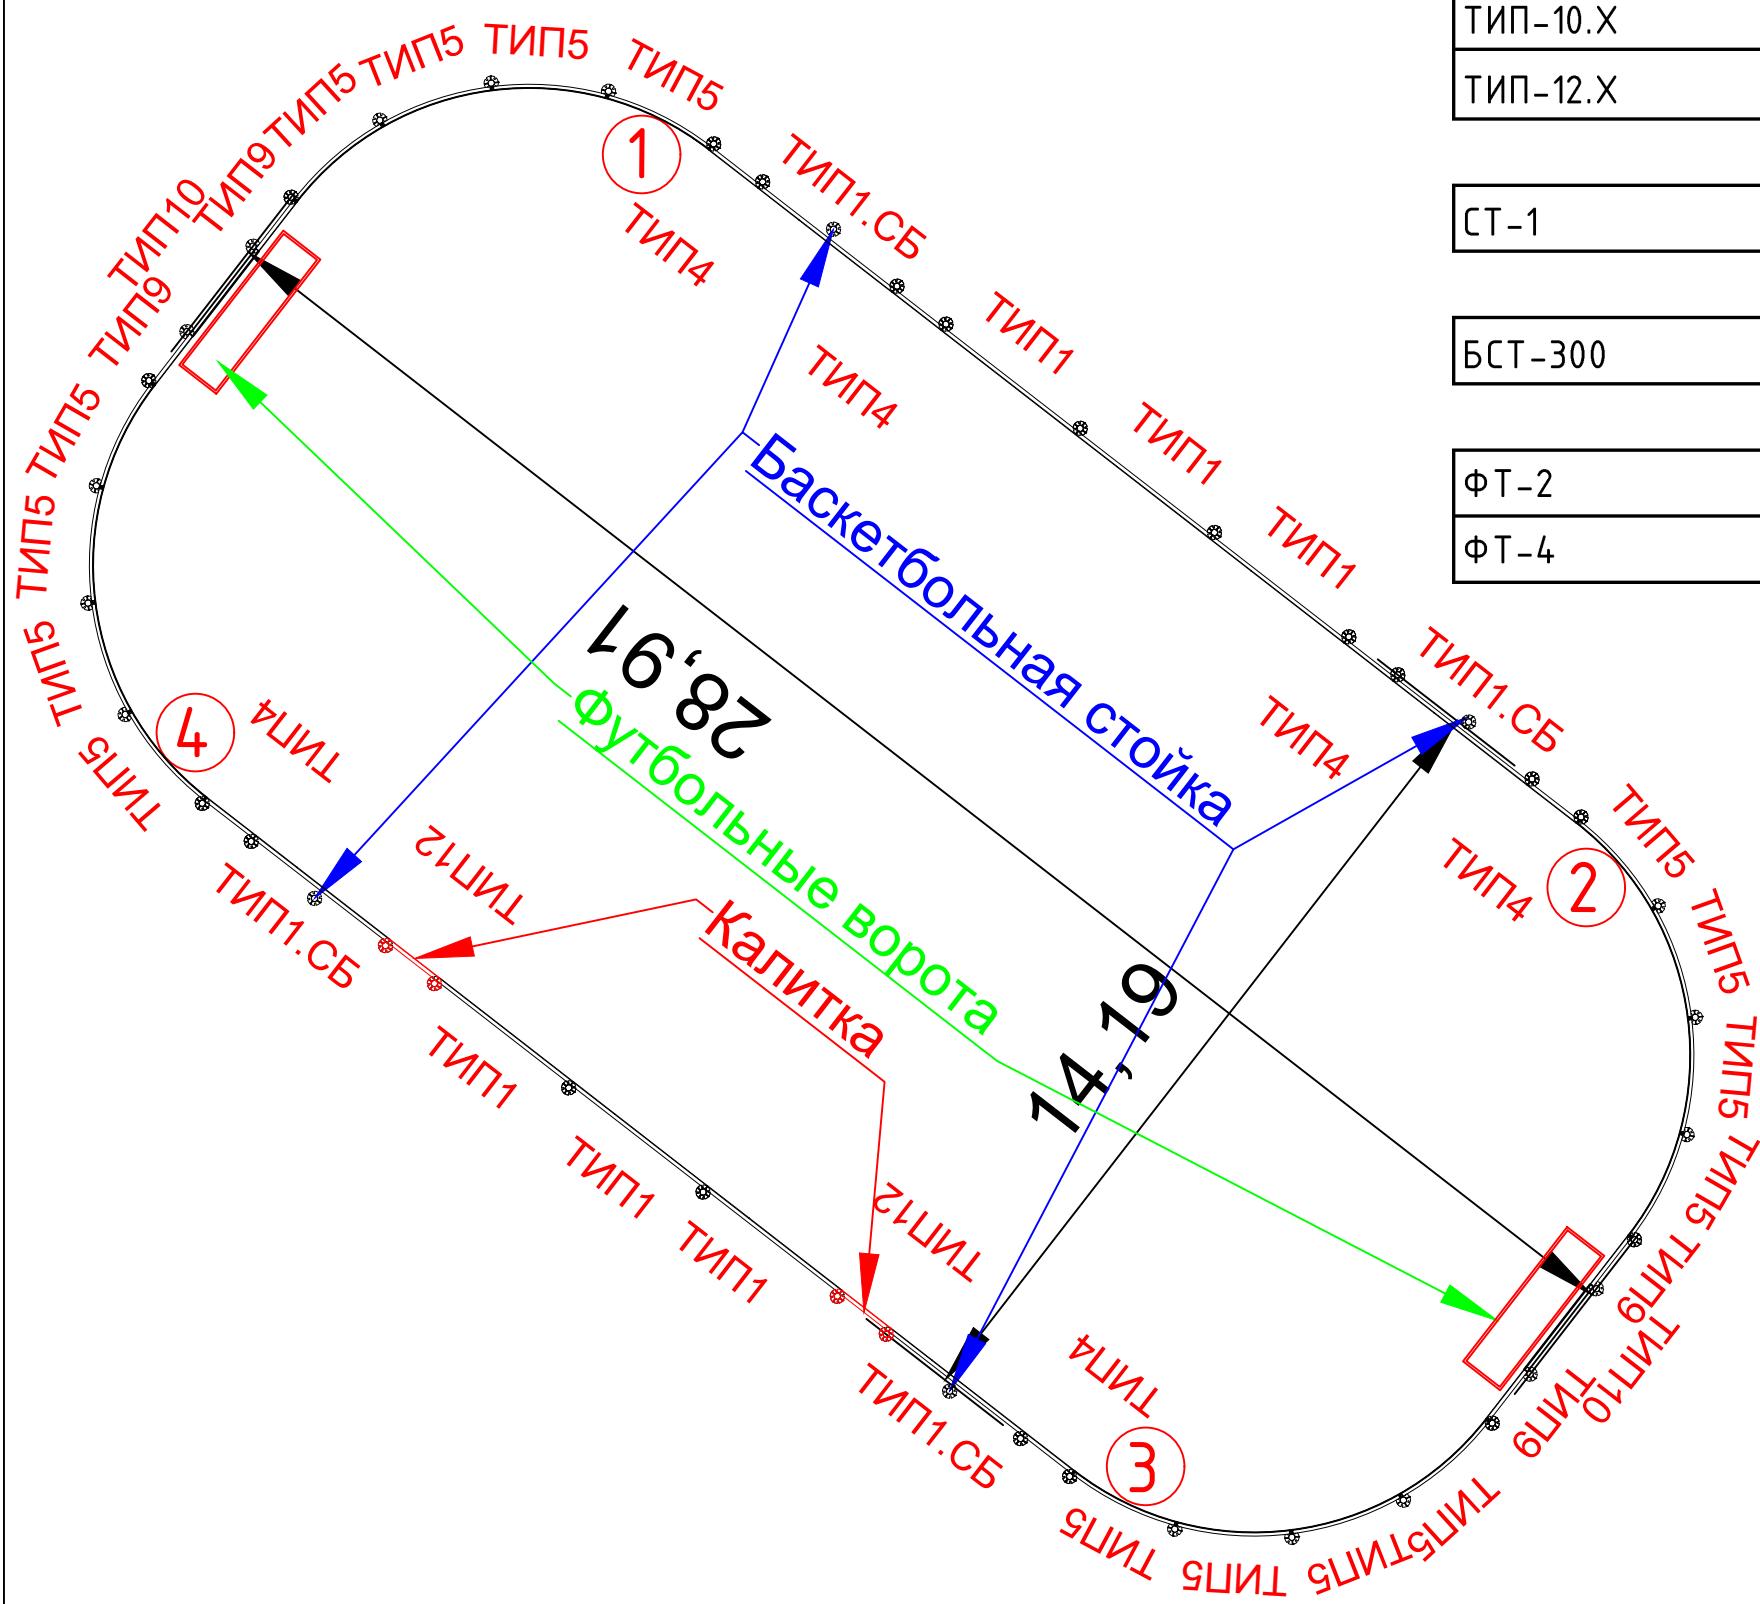

СТ-1	Стойка ограждения		шт.	40
БСТ-300	Стойка баскетбольная		шт.	4
ФТ-2	Ворота хоккейные		шт.	2
ФТ-4	Ворота для минифутбола		шт.	2

ПЛОЩАДКА ТИП З КОЛОРИСТИЧЕСКОЕ РЕШЕНИЕ 7.2

СТОЙКИ



NCS S 0540-B, МАТОВАЯ, СТРУКТУРА ПОВЕРХНОСТИ МУАР

ФУРНИТУРА



АЛЮМИНИЕВАЯ, СТРУКТУРА ПОВЕРХНОСТИ МАТОВАЯ

СТОЙКИ БАСКЕТБОЛЬНЫЕ




RAL 9002, СТРУКТУРА ПОВЕРХНОСТИ МАТОВАЯ

МЕТАЛЛИЧЕСКИЕ ДЕТАЛИ СЕКЦИЙ И БАЛОК




NCS S 2065-R90B, МАТОВАЯ, СТРУКТУРА ПОВЕРХНОСТИ МУАР

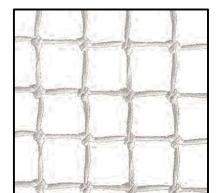


СЕТКА ЗАГРАДИТЕЛЬНА 40Х40 НИТЬ 4 ММ БЕЛЫЙ

ЦВЕТОВАЯ СХЕМА В ОСЯХ 1 - 2

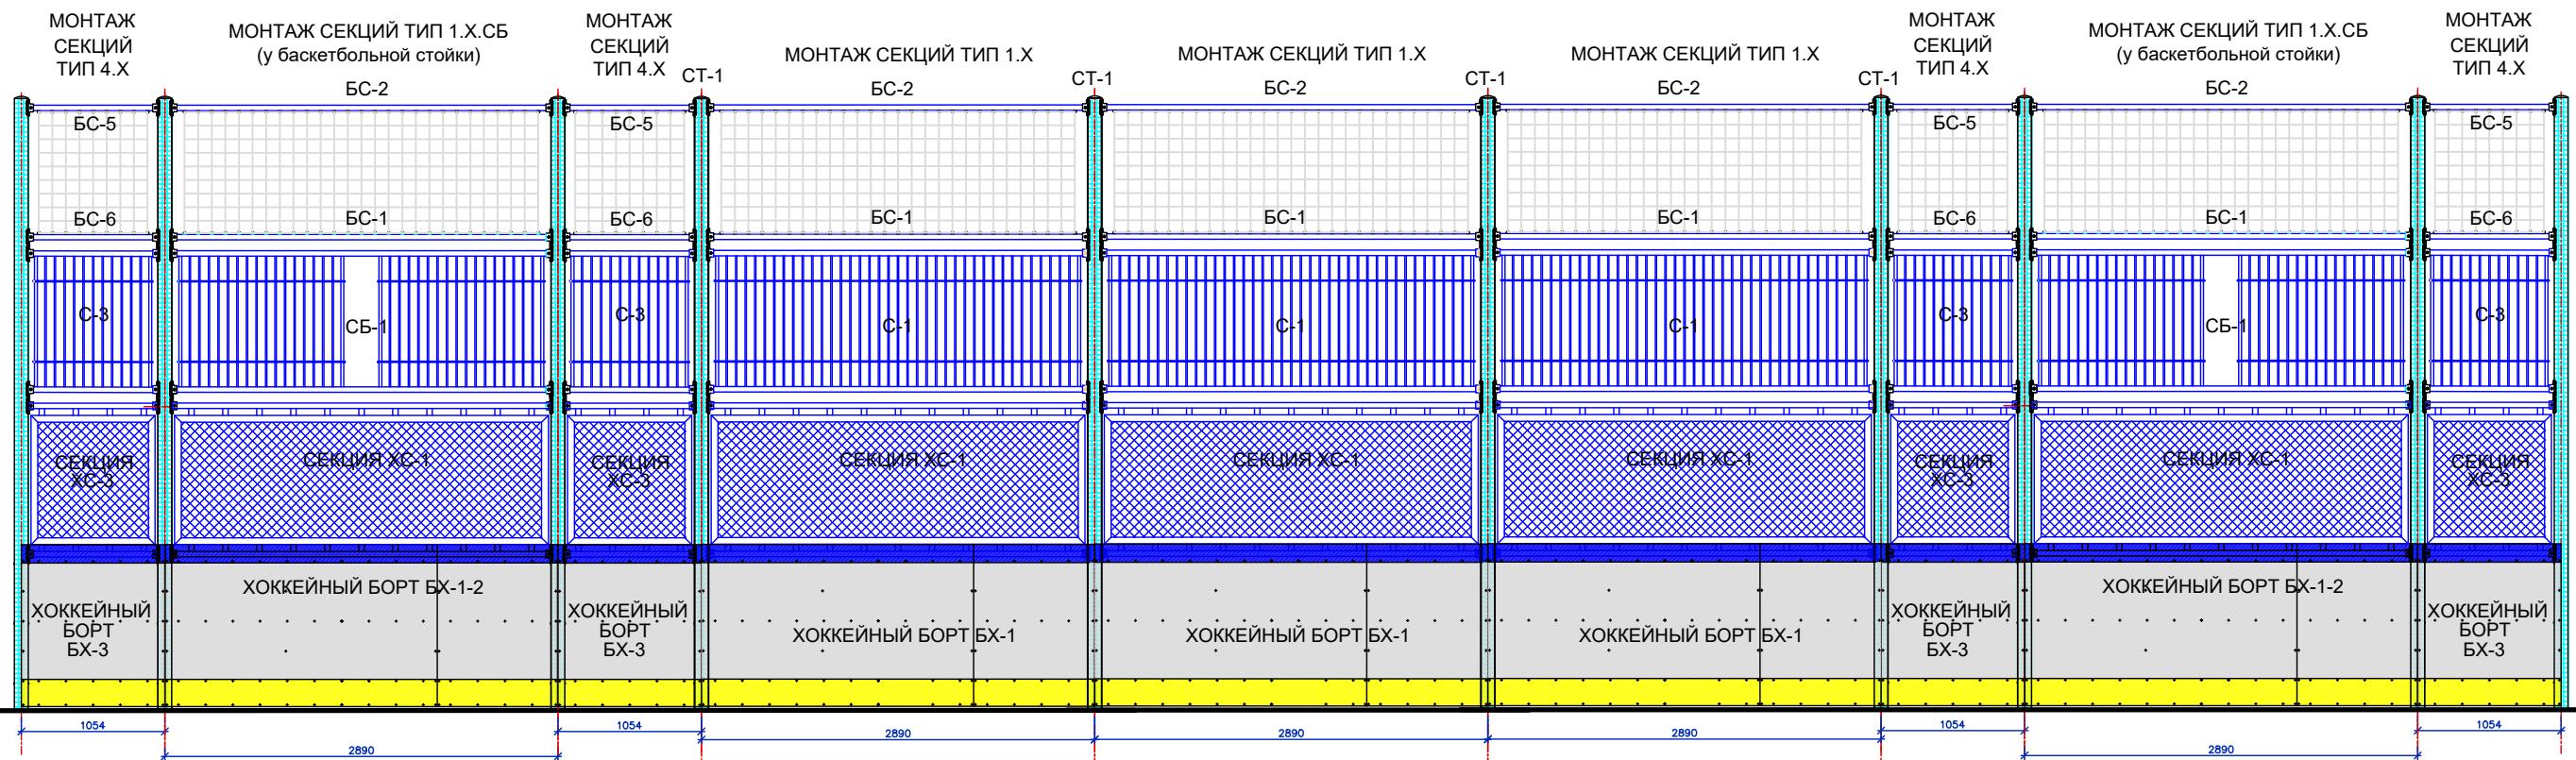

ЦВЕТОВАЯ СХЕМА В ОСЯХ З - 4

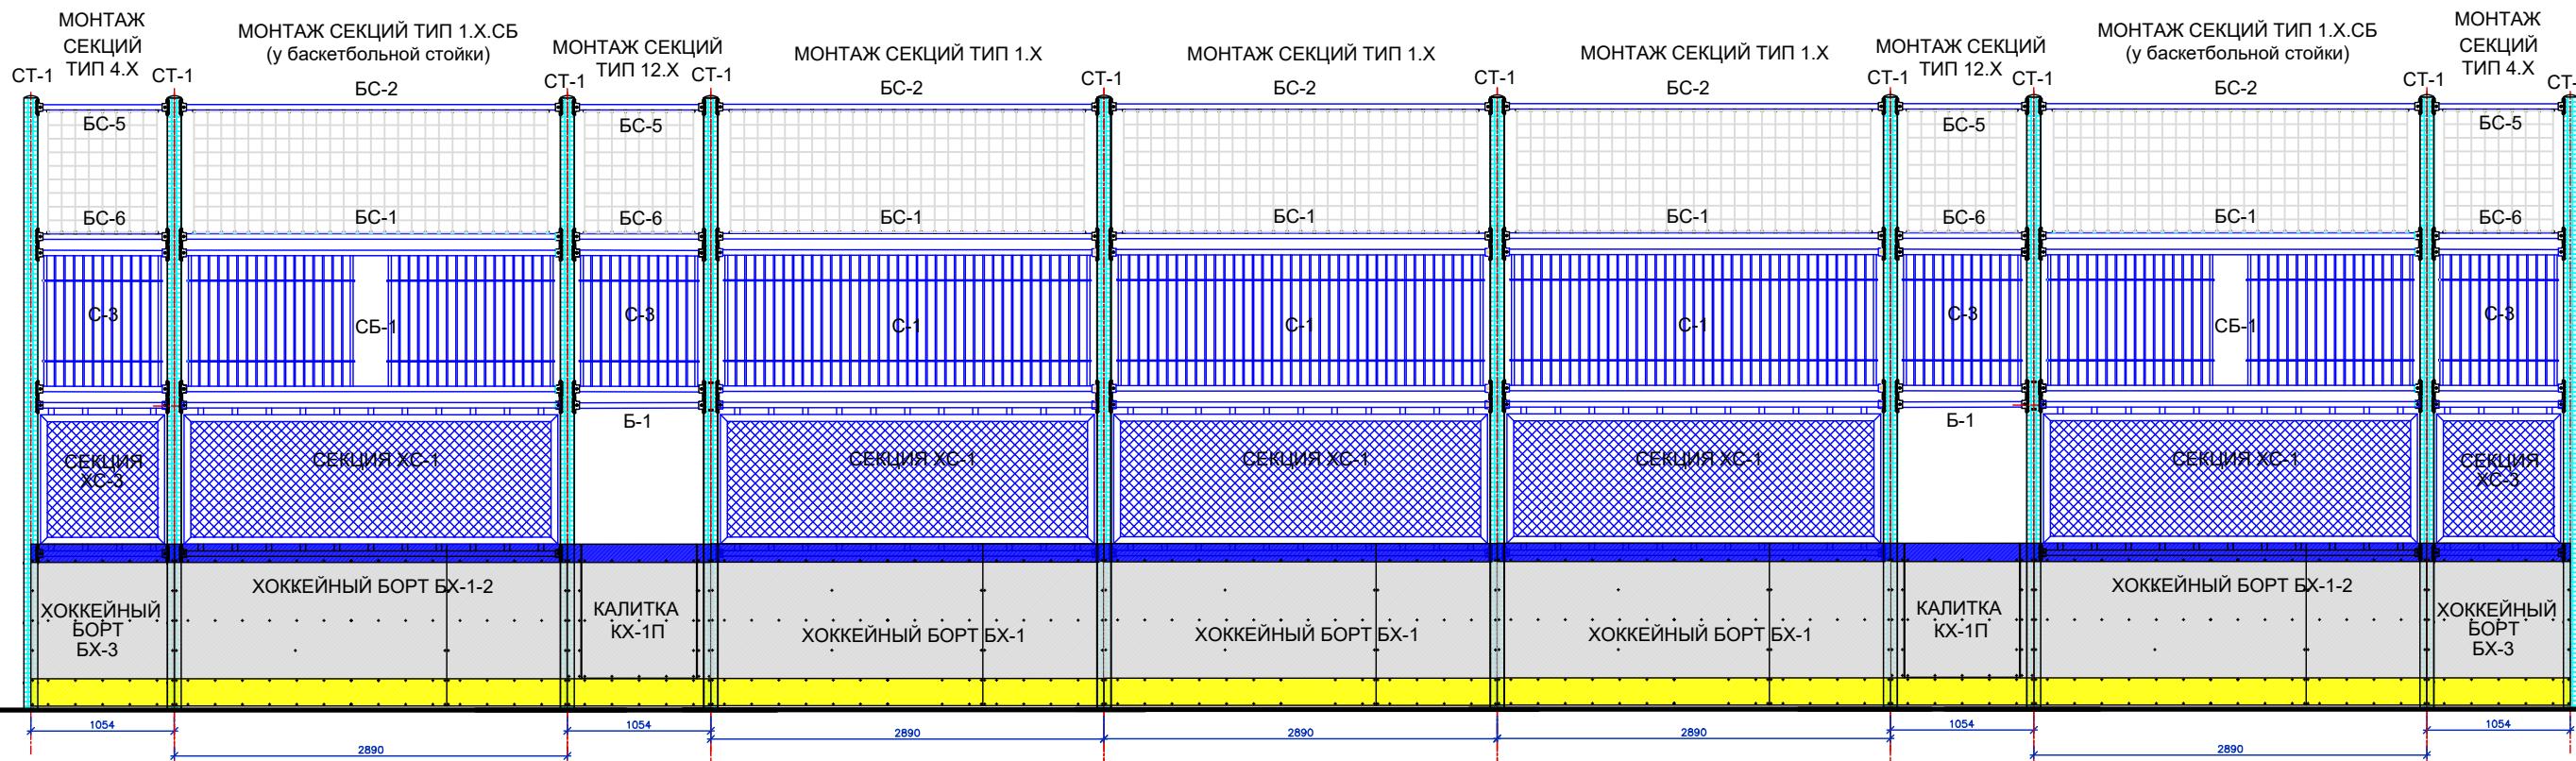

ЦВЕТОВАЯ СХЕМА В ОСЯХ 2 - 3 , 4 - 1

