


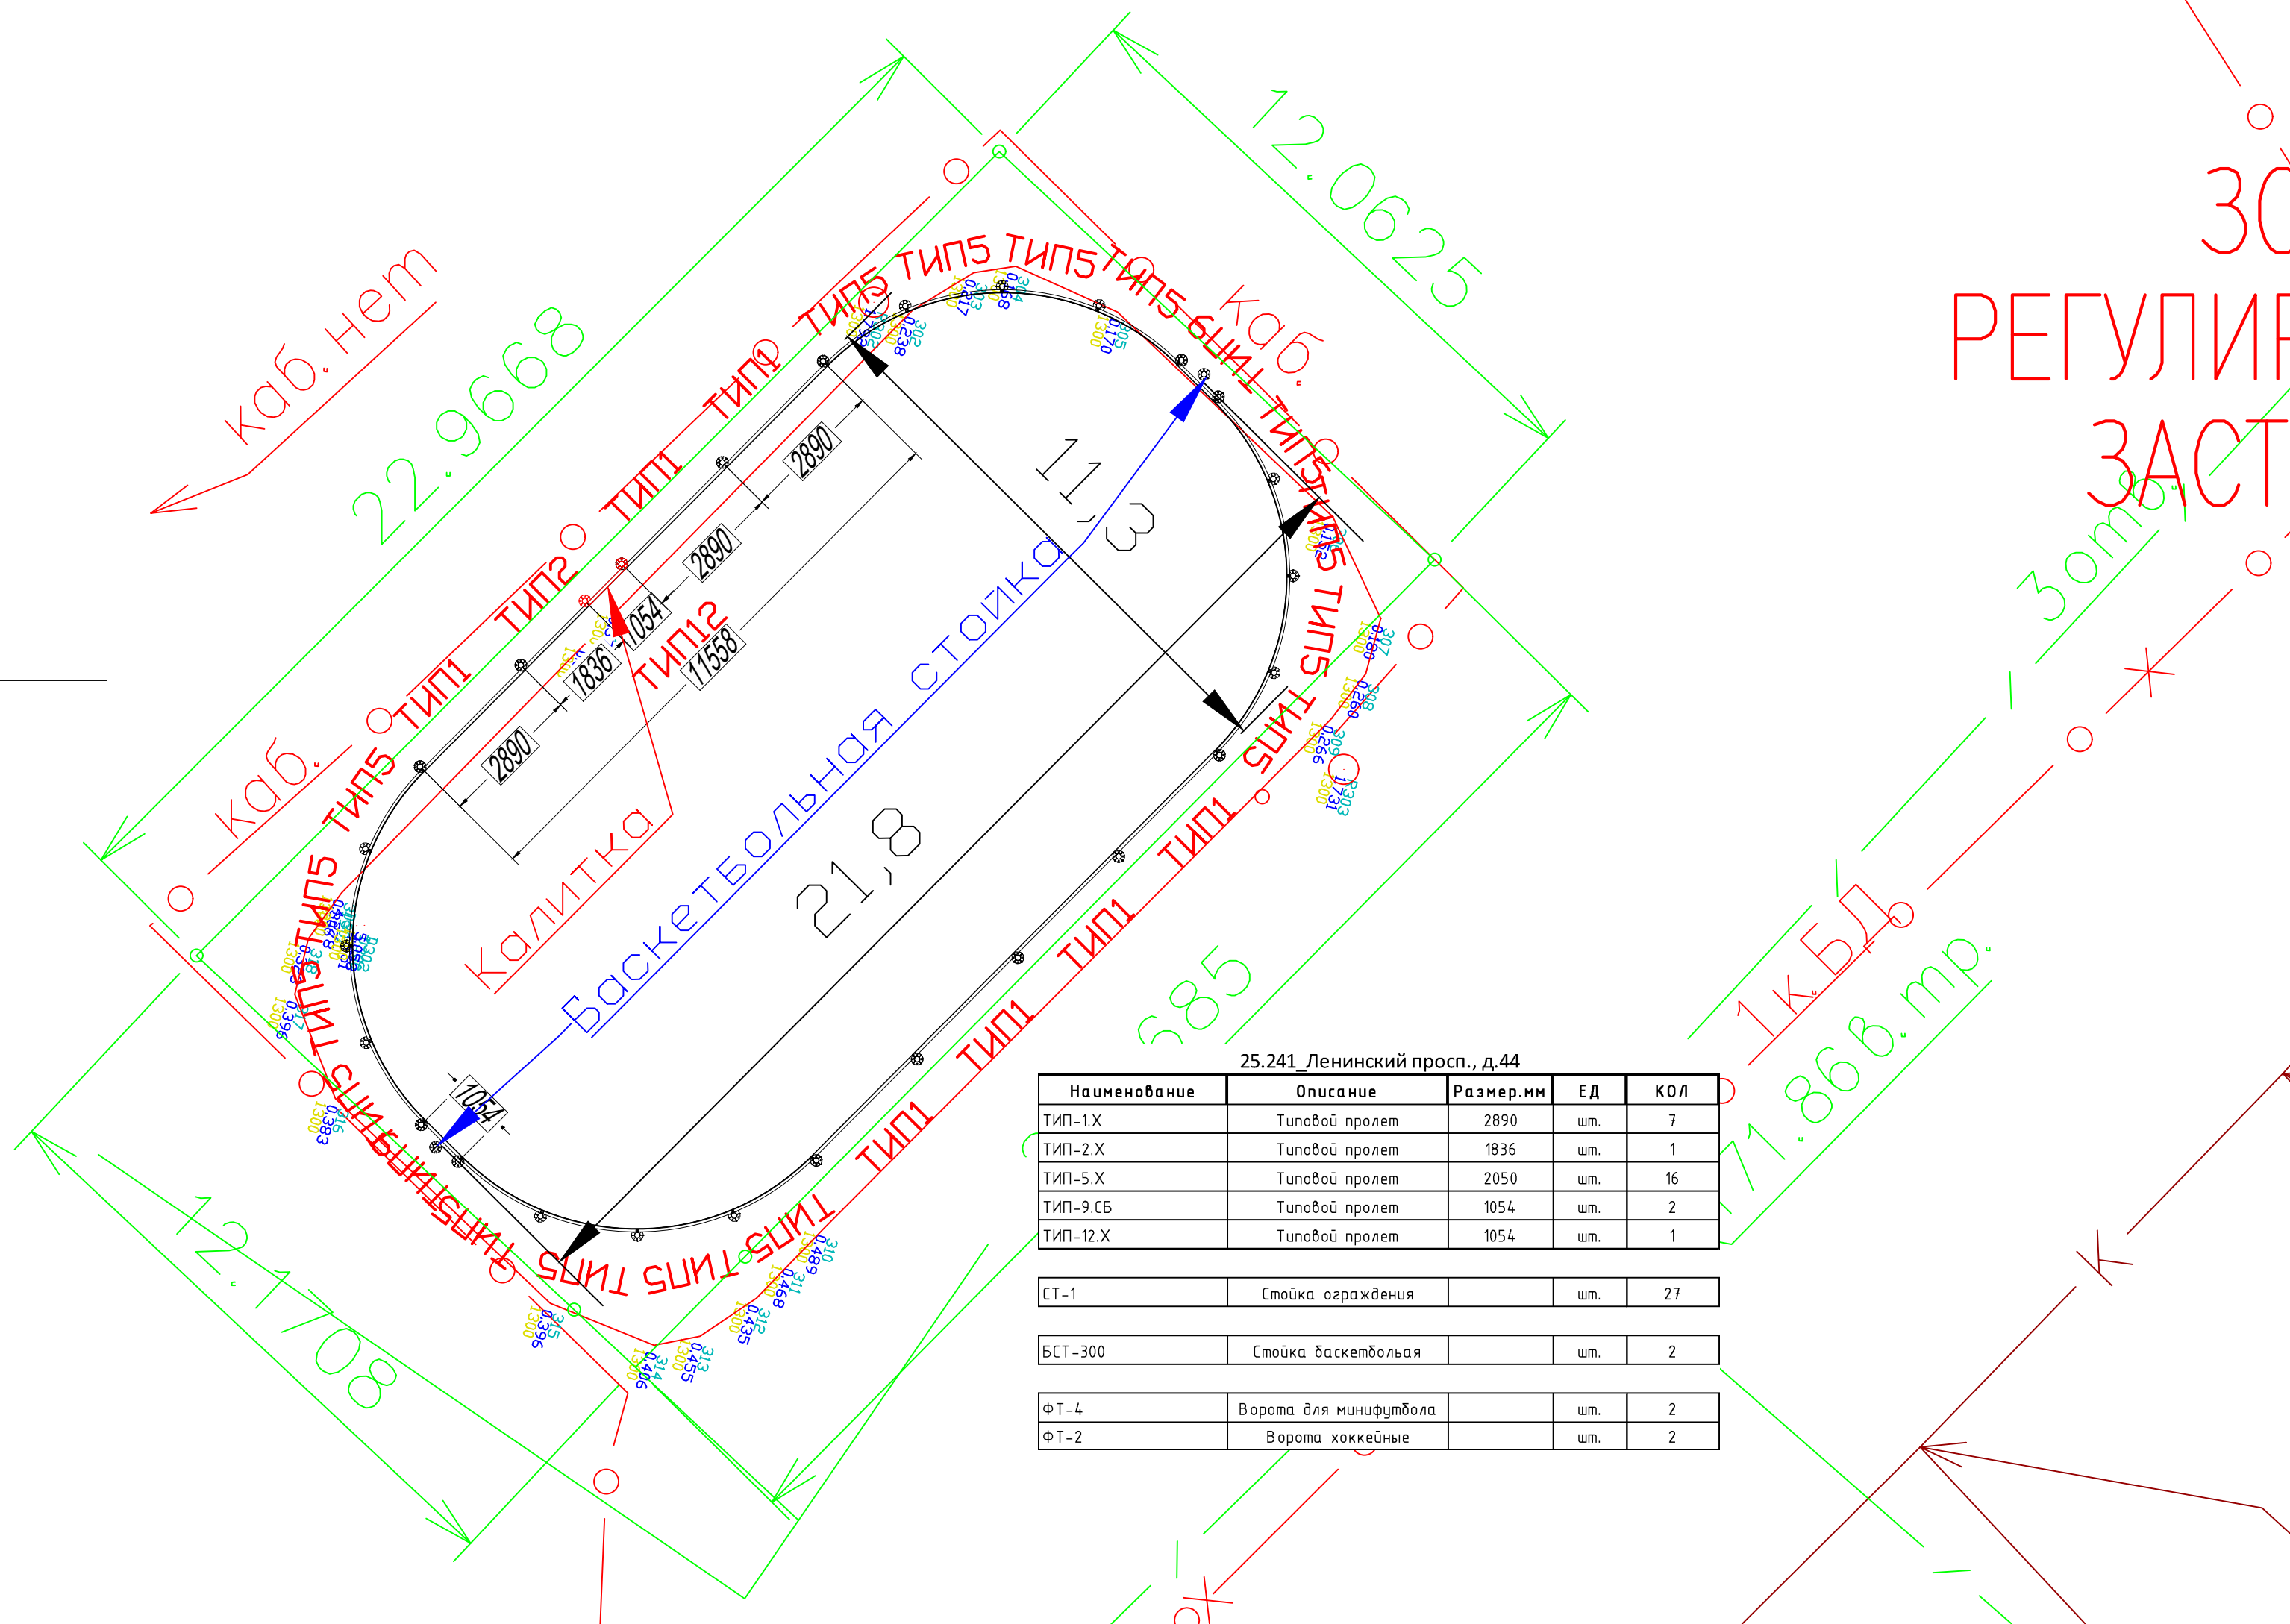

Наименование	Описание	Размер,мм	ЕД	КОЛ
ТИП-1.X	Типовой пролет	2890	шт.	7
ТИП-2.X	Типовой пролет	1836	шт.	1
ТИП-5.X	Типовой пролет	2050	шт.	16
ТИП-9.СБ	Типовой пролет	1054	шт.	2
ТИП-12.X	Типовой пролет	1054	шт.	1
СТ-1	Стойка ограждения		шт.	27
БСТ-300	Стойка баскетбольная		шт.	2
ФТ-4	Ворота для минифутбола		шт.	2
ФТ-2	Ворота хоккейные		шт.	2